

OKRESNÝ ÚRAD POVAŽSKÁ BYSTRICA

odbor cestnej dopravy a pozemných komunikácií

Centrum 1/1, 017 01 Považská Bystrica

OBEČNÝ ÚRAD PLEVNIK-DRIENOVÉ

DOŠLO DŇA 21.9	REGISTRATÚRNA ZNAČKA:
PODACIE ČÍSLO 490	SKARTAČNÝ ZNAK A LEHOTA:
PRÍLOHY 1	VYBAVUJE STAROSTA

DOSA Slovakia s. r. o.
Dostojevského 12
014 01 Bytča

Váš list číslo/zo dňa
-/14.9.2018

Naše číslo
OU-PB-OCDPK-2018/010574-002

Vybavuje/linka
Ing. Rezáková/4300197

Považská Bystrica
18. septembra 2018

Povolenie úplnej uzávierky cesty č. III/1960 Plevník- Drienové

Okresný úrad Považská Bystrica, odbor cestnej dopravy a pozemných komunikácií ako príslušný cestný správny orgán podľa § 3 ods.1 písm. c) a § 7 zákona č. 135/1961 Zb. o pozemných komunikáciách (cestný zákon) v znení neskorších predpisov a ustanovení § 10 vyhlášky číslo 35/1984 Zb., ktorou sa vykonáva cestný zákon a po dohode s Okresným riaditeľstvom policajného zboru - Okresným dopravným inšpektorátom v Považskej Bystrici na základe žiadosti DOSA Slovakia s.r.o, Dostojevského 12, 014 01 Bytča vydáva

p o v o l e n i e

na úplnú uzávierku cesty č. III/1960 v km **0,700 – 0,735** v k. ú. Plevník-Drienové z dôvodu realizácie stavby „Rekonštrukcia mosta ponad vodný tok, Plevník- Drienové“ za týchto podmienok:

- Termín uzávierky (od - do): **20. septembra 2018 - 1. decembra 2018**
- Druh uzávierky: **ú p l n á**
- Dĺžka uzávierky v km: **cca 0,035km**
- Dĺžka obchádzky v km: **cca 0,800km**
- Popis obchádzky: cestná premávka bude počas úplnej uzávierky cesty III/1960 vedená Po vedľajšej miestnej komunikácii v obci Plevník- Drienové (situácia obchádzkovej trasy tvorí prílohu povolenia):
- Ďalšie podmienky pre uzávierku :
 - žiadateľ zabezpečí, že uzávierka a obchádzka bude vyznačená prenosným dopravným značením a zariadením tak, ako to určil tunajší úrad osobitným listom č. j.: OU-PB-OCDPK-2018/010575-002 zo dňa 18.9.2018 a toto značenie bude riadne udržiavané,
 - pravidelná autobusová doprava vykonávaná SAD Žilina a. s., bude vedená tak, ako ostatná cestná premávka,
 - za organizáciu prác na ceste III/1960 pod ochranou uzávierky zodpovedá Ing. Juraj Kurtulík, tel. č. +421 911 126 911,



OKRESNÝ
ÚRAD
POVAŽSKÁ BYSTRICA

Telefón
+421/42/426 2362
+421/42/4300 197

Fax
+421/42/4262363

E-mail
gabriela.rezakova@minv.sk

Internet
www.minv.sk

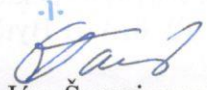
- žiadateľ je povinný vykonať všetky opatrenia na skrátenie doby uzávierky,
 - po ukončení uzávierky cesty žiadateľ bez meškania zabezpečí odstránenie dopravných značiek a zariadení vyznačujúcich uzávierku a obchádzku,
 - zhotoviteľ stavby zodpovedá za prípadné škody, ktoré vzniknú v súvislosti s výstavbou a to na vozovke, cestnom telese a príslušenstve cesty III/1960 alebo na nehnuteľnom majetku tretích osôb,
7. Povoľujúci orgán si vyhradzuje právo kedykoľvek doplniť alebo zmeniť stanovené podmienky, ak si to vyžiada verejný záujem.

Za toto povolenie vyrubuje sa podľa zákona č. 145/1995 Z. z. v znení neskorších predpisov, správny poplatok vo výške 70,00 € (uhradený na KAMO - Potvrdenie pre evidenciu poplatku).

Poučenie :

Na povoľovanie uzávierok a obchádzok ciest sa v zmysle § 7 ods. 6 cestného zákona nevzťahujú všeobecné predpisy o správnom konaní.

Okresný úrad Považská Bystrica
Odbor cestnej dopravy a pozemných komunikácií
Centrum 1/1
017 01 Považská Bystrica
-1-

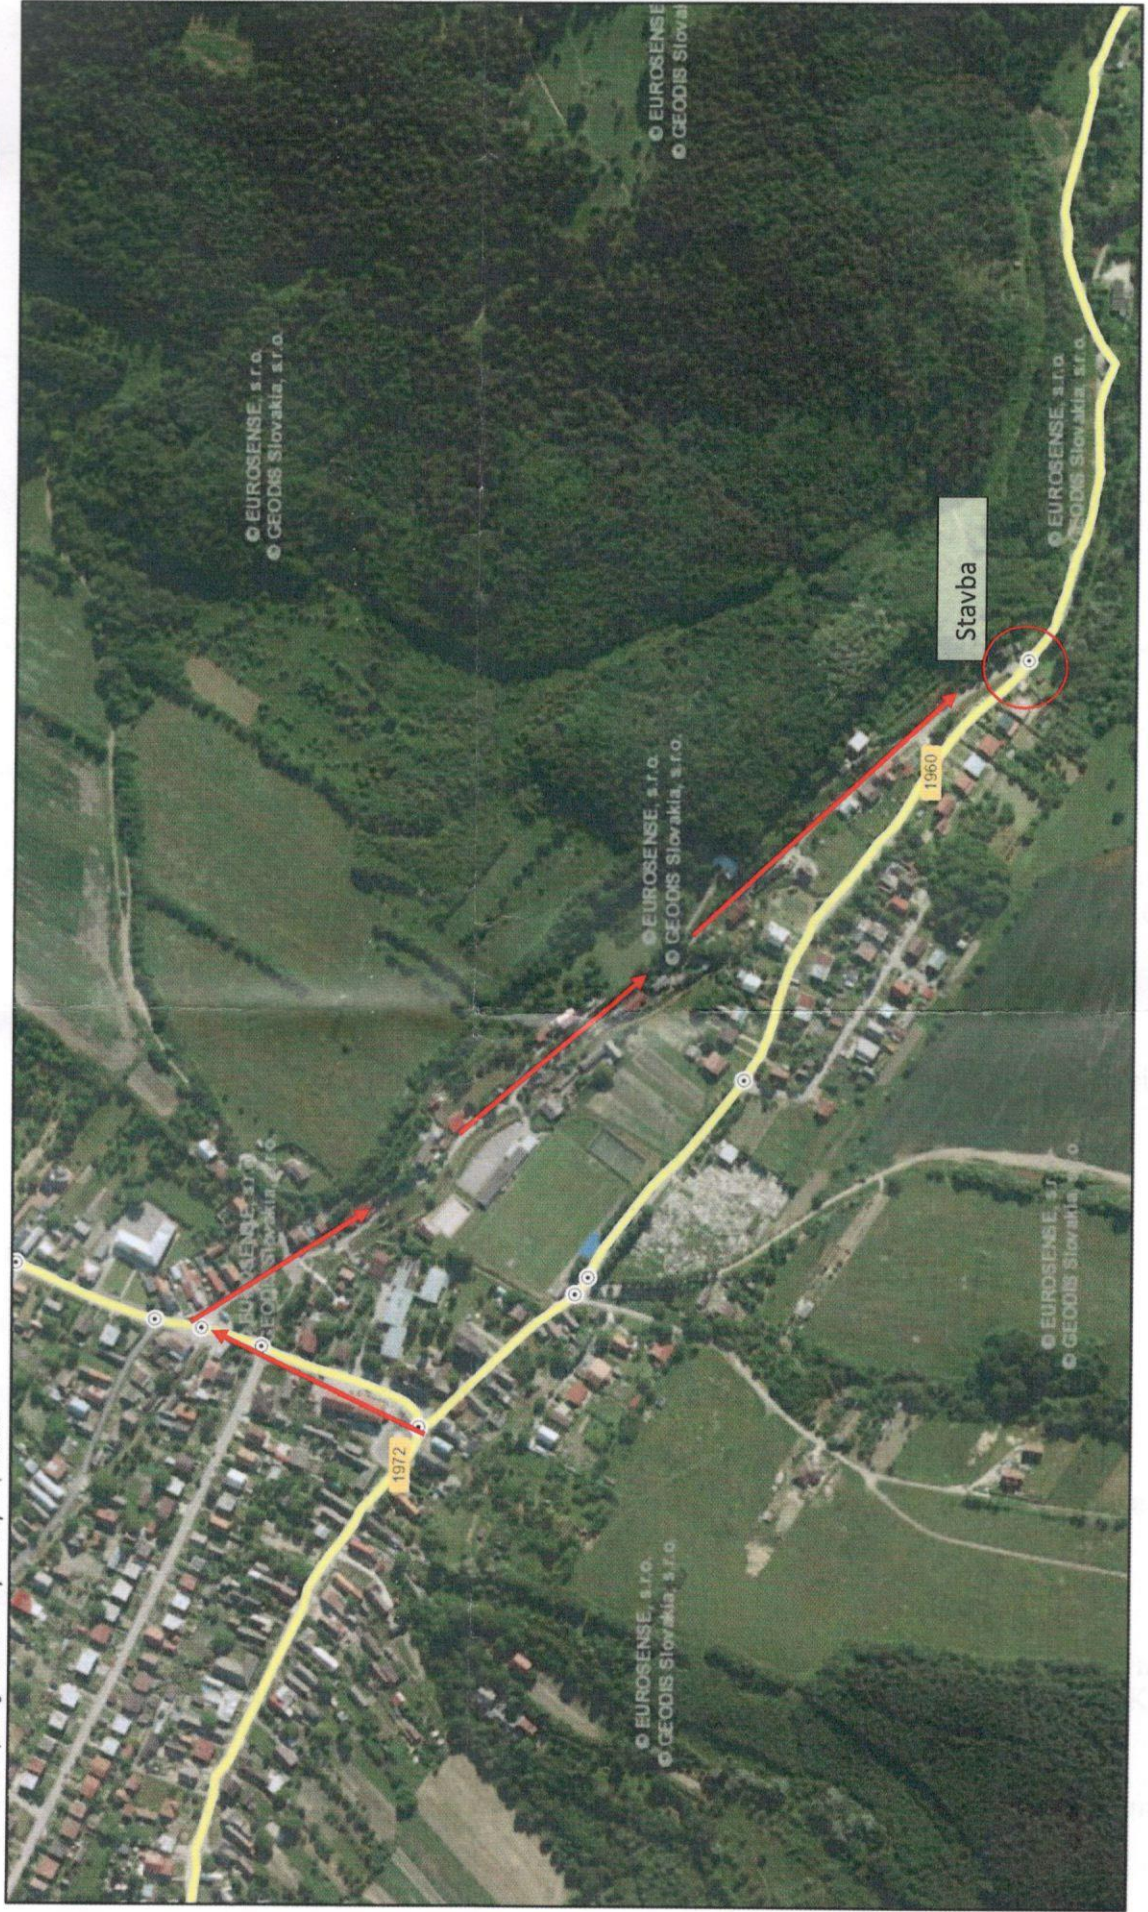

Mgr. Ján Šamaj
vedúci odboru

Na vedomie:

1. ORPZ - Okresný dopravný inšpektorát v Považskej Bystrici
2. SC TSK, Brnianska 3, 911 05 Trenčín
3. SAD Žilina, Košická 2, 010 65 Žilina
4. OÚ Považská Bystrica, odbor krízového riadenia, Centrum 1/1, 017 01 Považská Bystrica
5. Krajské riaditeľstvo HaZZ v Žiline, Námestie požiarnikov 1, 010 01 Žilina
6. OR HaZZ v Považskej Bystrici, Stred 46/6, 017 01 Považská Bystrica
7. NsP Považská Bystrica, Nemocničná 986, 017 01 Považská Bystrica
8. Falck Záchranná, a. s., Bačíkova 7, 040 01 Košice
9. Obec Plevník- Drienové, Obecný úrad 255, 018 26 Plevník – Drienové
10. Obec Kostolec, Obecný úrad 42, 017 05 Považská Bystrica

Obchádzka

Obchádzka úplnej uzávierky cesty III/1960



Mierka 1:5 000