

Podpora integrovaného rozvoja obce Plevník-Drienové prostredníctvom vypracovania územno-plánovacej dokumentácie



MAPA Č. 6 - SCHÉMA ZÁVÄZNÝCH ČASTÍ RIEŠENIA A VEJNOPROSPEŠNÝCH STAVIEB

REGULATÍVY FUNKČNÉHO VYUŽITIA ÚZEMIA
A ÚZEMNÉHO ROZVOJA

- A OBYTNÉ ÚZEMIE
- B ZMIEŠANÉ ÚZEMIE
- C VÝROBNÉ ÚZEMIE
- D REKREAČNÉ ÚZEMIE
- E ÚZEMIE OCHRANY PRIRODY

VEJNOPROSPEŠNÉ STAVBY

- 1 ROZŠÍRENIE SIETE MIESTNYCH KOMUNIKÁCIÍ S CHODNÍKMI, PARKOVISKÁ, REKONŠTRUKCIA EXISTUJÚCICH PLOCH DOPRAVY, VYBUDOVANIE A NAPOJENIE ÚČELOVEJ KOMUNIKÁCIE
- 2 VYBUDOVANIE KANALIZÁCIE A ČOV
- 3 REKONŠTRUKCIA A DOBUDOVANIE ROZVODU PITNEJ VODY
- 4 ROZŠÍRENIE MIESTNEJ STL K PLOCHÁM S PLÁNOVANOU VÝSTAVBOU A PRÁCE SÚVISIACE S PLYNOFIKÁCIOU
- 5 VYBUDOVANIE PRISLUCHAJÚCEJ TECHNICKÉJ INFRAŠTRUKTÚRY K PLOCHÁM S PLÁNOVANOU VÝSTAVBOU IBV A HBV
- 6 ROZŠÍRENIE SIETE, REKONŠTRUKCIA A MODERNIZÁCIA VEREJNÉHO OSVETLENIA
- 7 ROZŠÍRENIE CINTORÍNA
- 8 VYBUDOVANIE TRAFOSTANICE A NOVÝCH SEKUNDÁRNYCH ROZVODOV NN ELEKTRICKEJ ENERGIE
- 9 MODERNIZÁCIA ŽELEZNIČNEJ TRATE Č.120, VYBUDOVANIE NADIAZDU A PODCHODU POPOD ŽELEZNIČNÚ TRAT'
- 10 VYBUDOVANIE NÁSTUPIŠTA NA ŽELEZNIČNEJ STANICI
- 11 AUTOBUSOVÉ ZÁSTAVKY (DIAKOVÉ LINKY), PRÍSTREŠKY, ZÁSTAVKOVÉ PRUHY
- 12 TELEKOMUNIKAČNÉ ZARIADENIA
- 13 STAVBY PROTIPOVODŇOVÝCH A INÝCH VODOHOSPODÁRSKYCH ÚPRAV (MOSTY, PRIEPUSTY)
- 14 ÚPRAVA A VYBAVENIE CENTRÁLNYCH VEREJNÝCH PRIESTRANSTVÍ V OBCI
- 15 VÁŽSKA VODNÁ CESTA

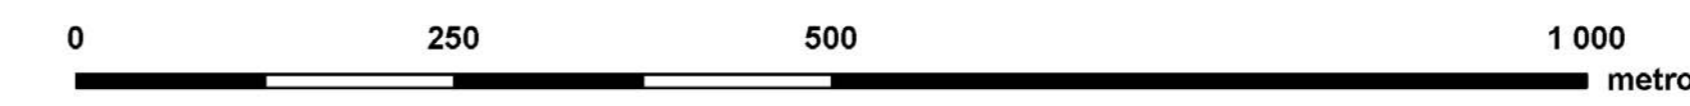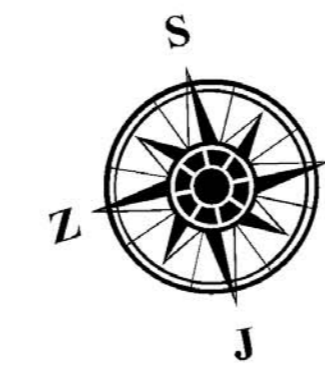

Legenda:

- stav * návrh výhled
- hranica riešeného územia
- hranica katastrálneho územia
- - - ochranné pásma
- ▨ zastavané územie
- ▩ navrhované lokality
- ▤ ÚEV Strážovské vrchy
- ▥ CHVU Strážovské vrchy
- ▦ CHKO Strážovské vrchy
- ▧ nadregionálne biocentrum Maniny - Kostolec
- ▨ nadregionálny biokoridor Váh
- ▩ diaľnica D1(A)
- ▬ zberná komunikácia B1 - štátna cesta I/61
- ▭ ostatné komunikácie
- ▮ železnica (modernizácia na 160 km/h)
- ▯ vysokorychlostná železničná trať (VTR)
- ▰ trafostanica
- ▱ čistíčka odpadových vôd
- ▲ prečerpávací stanica odpadových vôd
- △ mimoúrovňová križovatka
- ▴ kruhový objazd
- ▵ regulačná stanica plynu

* plochy riešené doplnkami ÚPN

	ÚZEMNÝ PLÁN OBCE PLEVNÍK-DRIENOVÉ		Výkres č.:
	SCHÉMA ZÁVÄZNÝCH ČASTÍ RIEŠENIA A VEJNOPROSPEŠNÝCH STAVIEB		6
SLOVENSKÁ AGENTÚRA ŽIVOTNÉHO PROSTREDIA Banská Bystrica Centrum starostlivosti o mestské životné prostredie Žilina			máj 2008
Hlavný riešiteľ:	Riešiteľ:	Grafické spracovanie:	
Ing. arch. Viliam Leszay	Ing. arch. Zdenka Brzá	Ing. Andrej Súľovský	

Tento projekt spolufinancuje Európska únia