



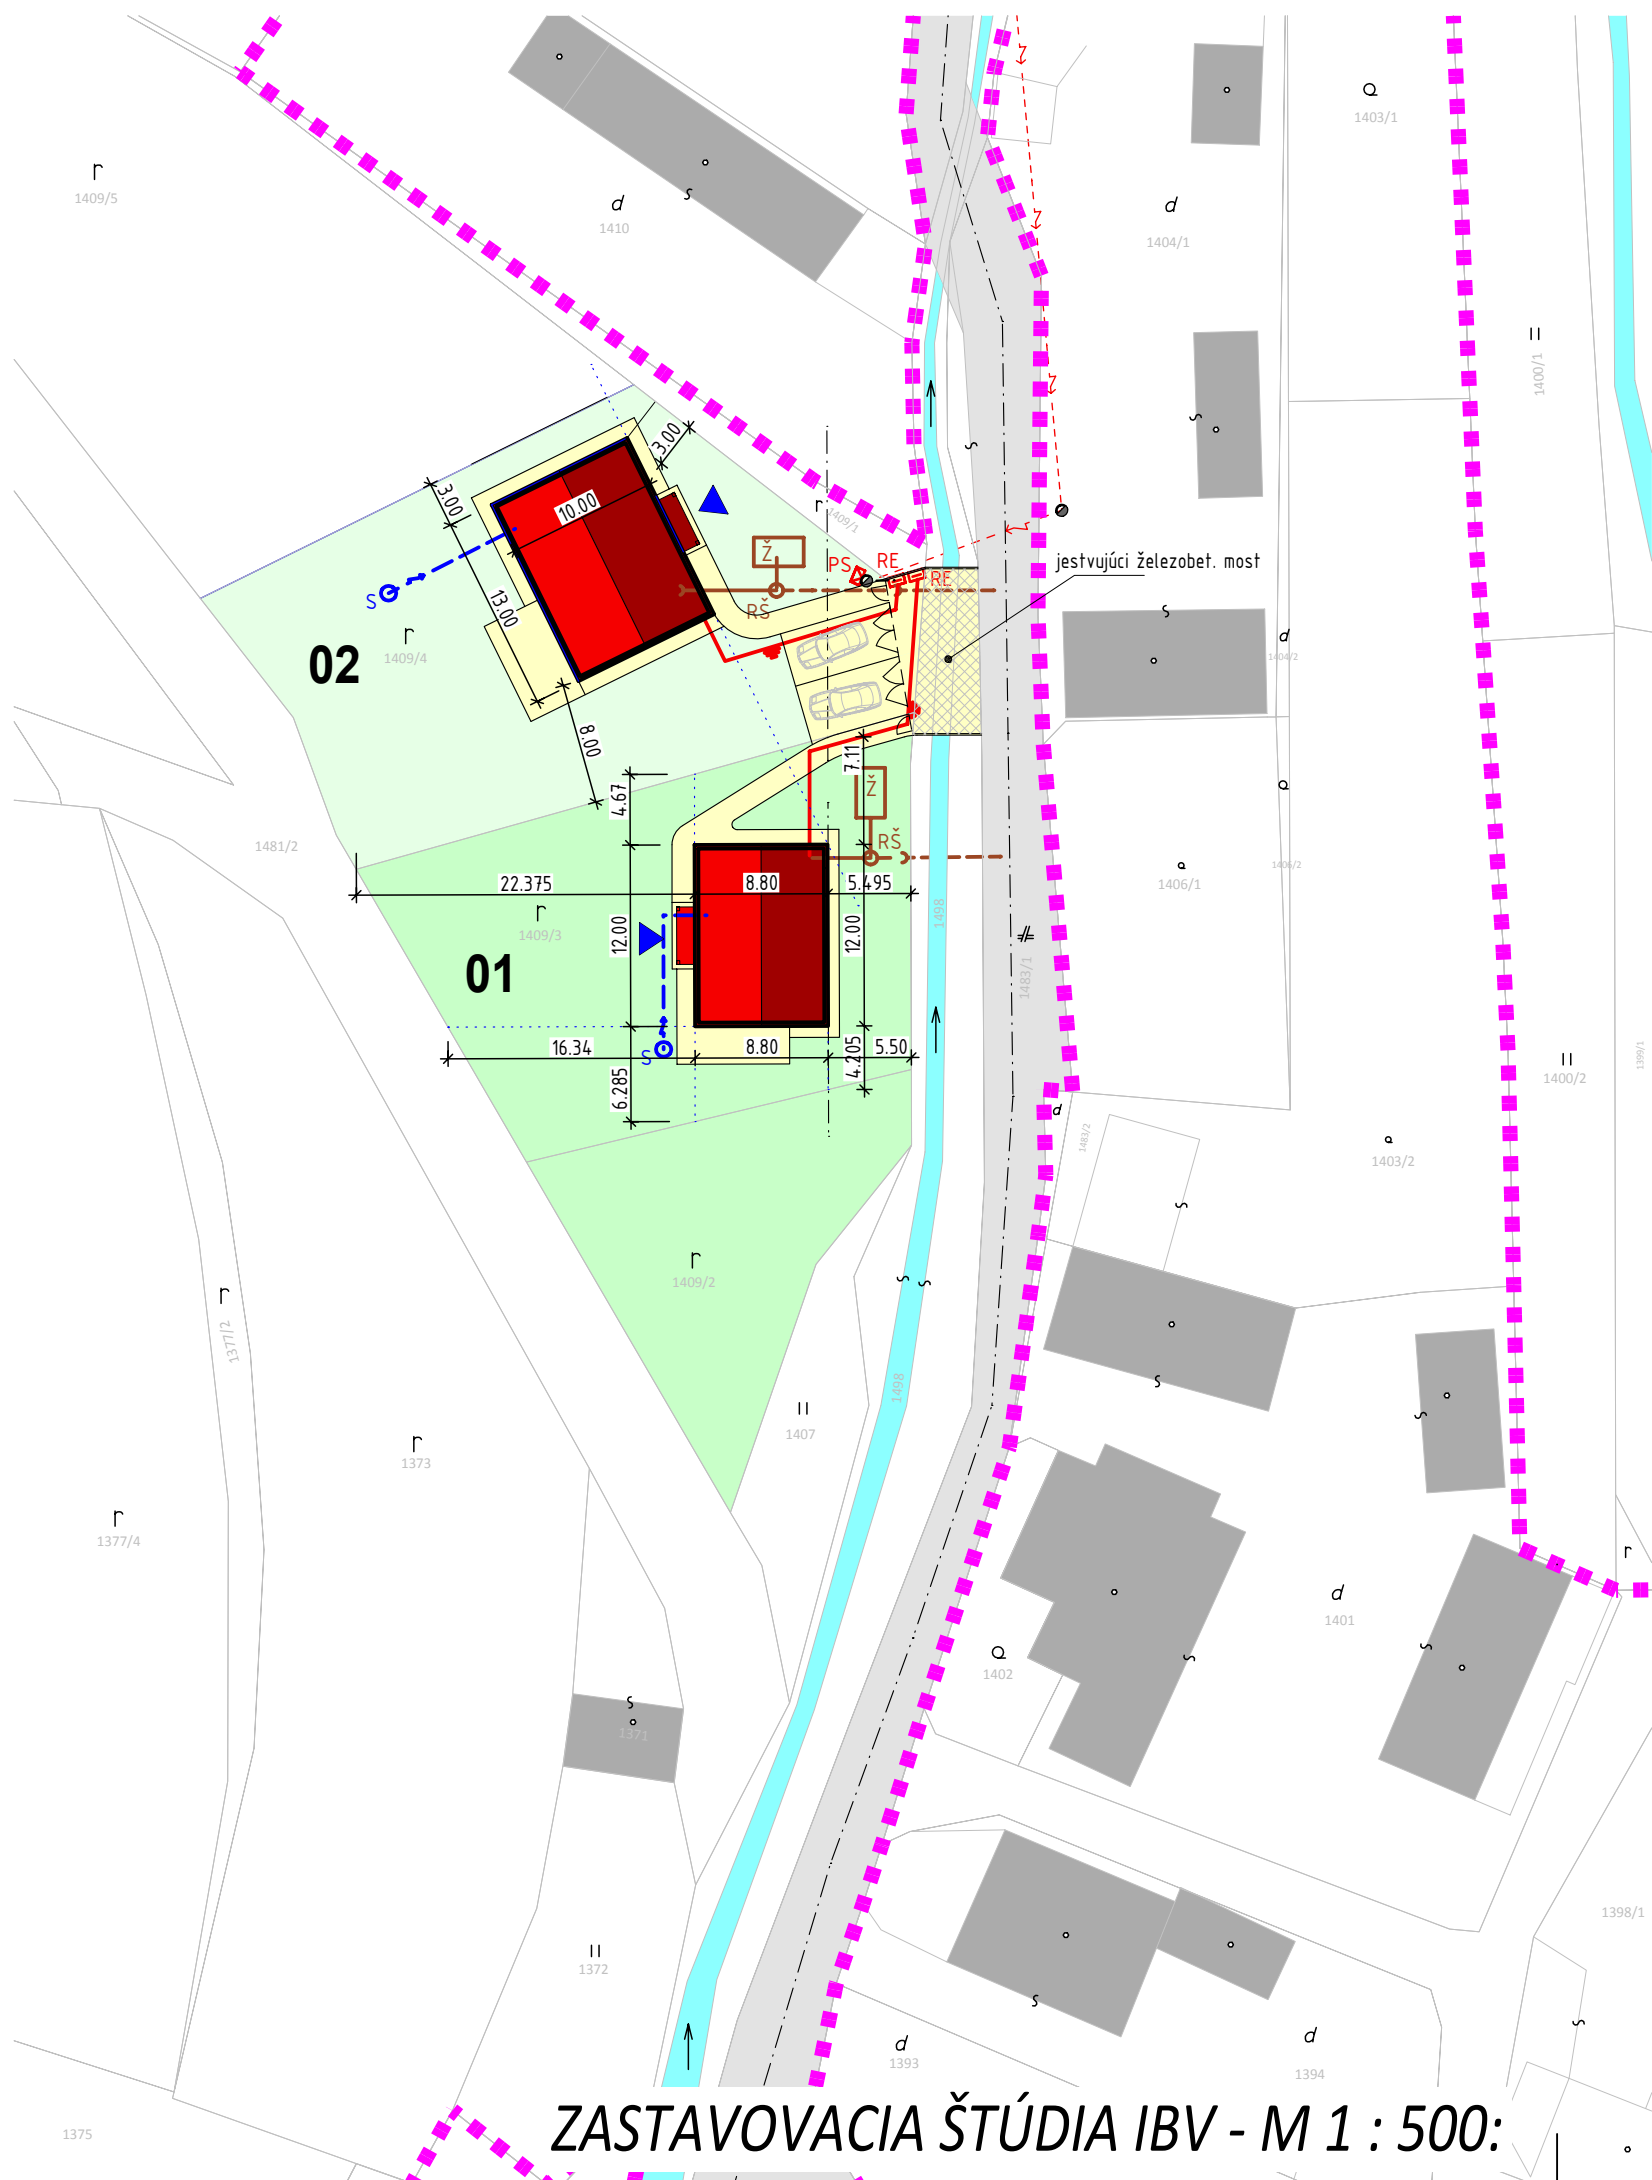

LEGENDA INŽ. SIETÍ A OBJEKTOV:

- JESTVUJÚCE MIESTNE POZEMNÉ KOMUNIKÁCIE
- VODNÝ TOK
- HRANICA INTRAVILÁNU OBCE
- HRANICE PARCEL, PARCELNÉ ČÍSLO
- JESTVUJÚCE POZEMNÉ OBJEKTY
- 01,02 NAVRHOVANÉ RODINNÉ DOMY - OZNAČENÉ ČÍSELNE
- HLAVNÉ VSTUPY DO OBJEKTOV
- SPEVNENÁ PLOCHA / PARKOVISKO KU RODINNÉMU DOMU
- NAVRHOVANÁ ZELEŇ RIEŠENÝCH POZEMKOV
- NAVRHOVANÁ STAVEBNÁ ČIARA
- VZDUŠNÉ VEDENIE NN + PODPERNÝ STÍP
- VŔTANÁ STUDŇA
- PRÍPOJKA VODY
- NAVRHOVANÁ PRÍPOJKA SPLAŠKOVEJ KANALIZÁCIE
- NAVRHOVANÁ AKUMULAČNÁ ŽUMPA 10-20m3
- NAVRHOVANÁ KANALIZAČNÁ ŠACHTA - SPLAŠKOVÁ
- PLÁNOVANÁ PRÍPOJKA SPLAŠKOVEJ KANALIZÁCIE - PO VYBUDOVANÍ VER. KANALIZÁCIE
- ROZPOJOVACIA A ISTIACA SKRIŇA VER. ROZVODU NN
- ELEKTROMEROVÝ ROZVÁDZAČ V OPLATENÍ POZEMKU
- NAVRHOVANÁ EL. PODZEMNÁ PRÍPOJKA NN Z RE DO RD

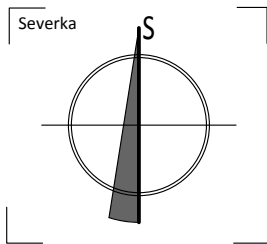

ZASTAVOVACIA ŠTÚDIA IBV - M 1 : 500:

zodpovedný projektant dielu: Ing. arch. Róbert Šaradin	vypracoval: Ing. arch. Róbert Šaradin	hlavný projektant akcie: Ing. arch. Róbert Šaradin	proart plus spol. s r.o. PROJART plus spol. s r.o. Centrum 28/33 017 01 Považská Bystrica tel: +421/42/4323315 www.projart.sk
investor: Jozef TRETINÁR, 018 26 Plevník-Drienové 497	názov: PLEVNÍK-DRIENOVÉ, m.č. DOLINA ZASTAVOVACIA ŠTÚDIA IBV	stupeň PD: pre územné rozhodnutie	dátum: apríl 2015
lokalita: "DOLINA" k.ú. PLEVNÍK-DRIENOVÉ p.č. 1409/2, 1409/3, 1409/4	obsah: ZASTAVOVACIA ŠTÚDIA VÝSTAVBY IBV	počet A4: 02	zák.číslo: 166/15
mierka: 1:500	diel: DOKUMENTÁCIA PRE ÚZEMNÉ ROZHODNUTIE	č.výkresu: 04	revízia: A 04/2015
		č.kópie:	