


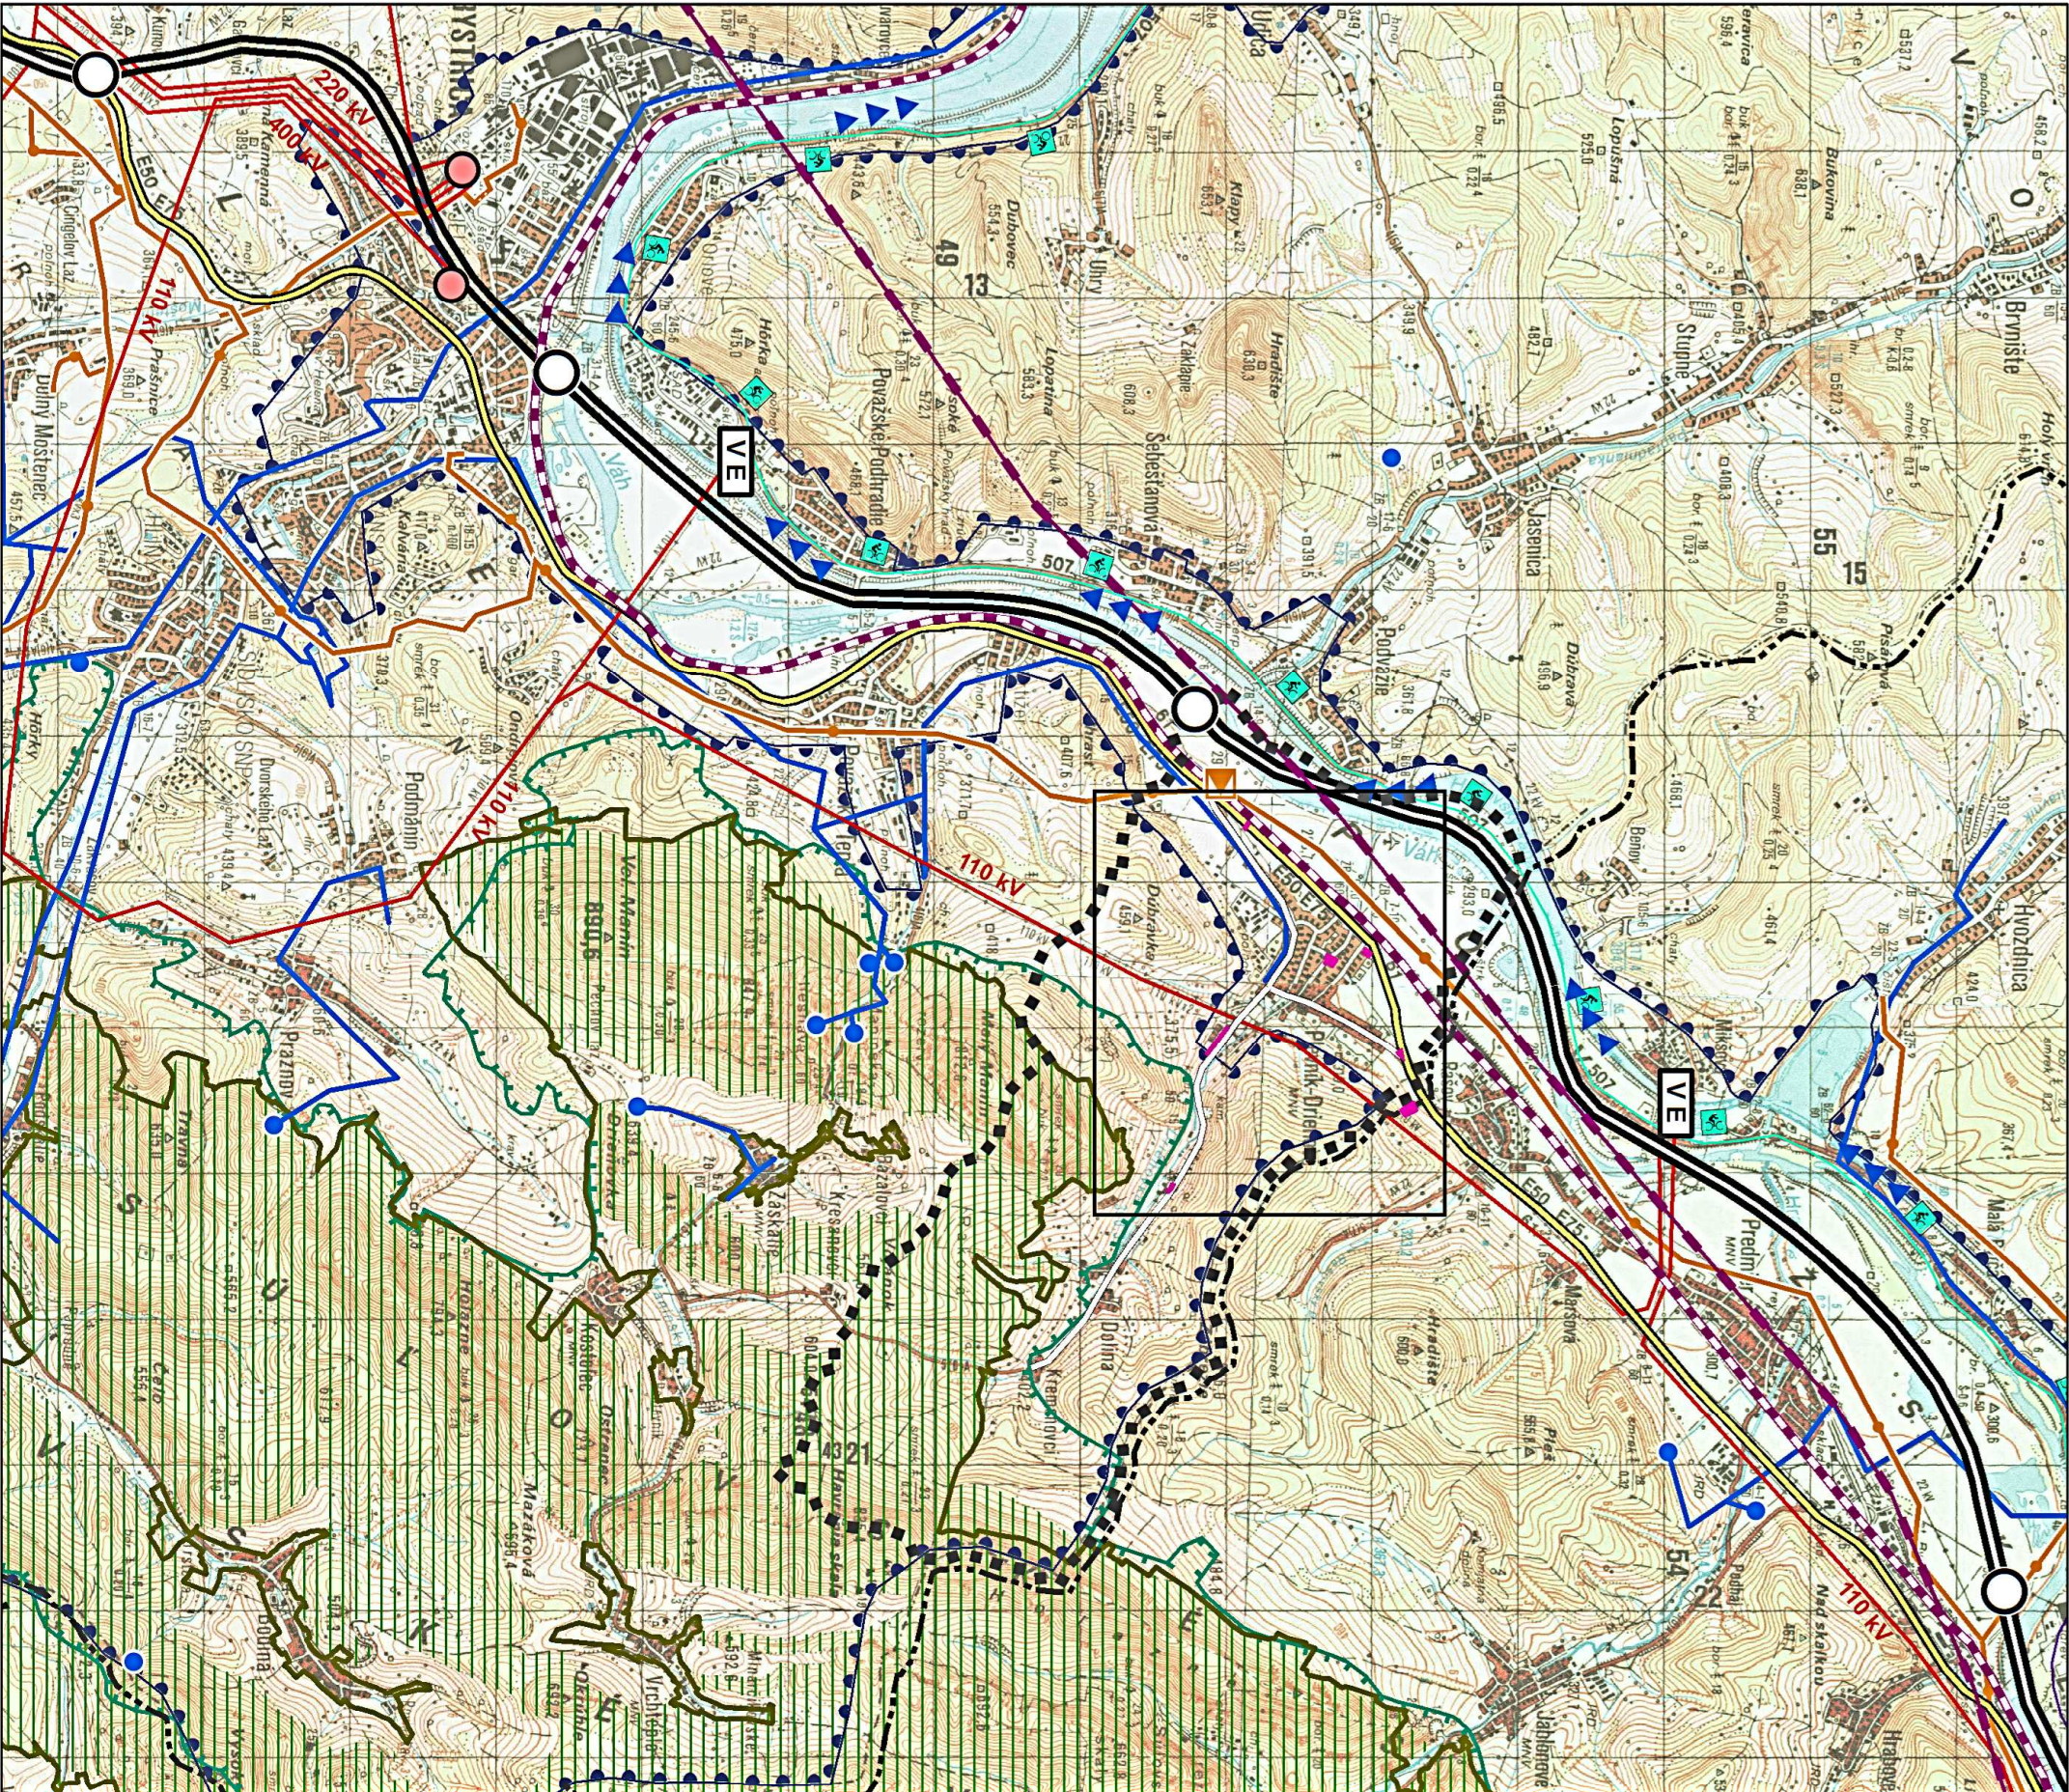

Legenda:

- hranica kraja

hranica k.ú. Plevník

navrhované plochy

územie európskeho významu

CHKO Strážovské vrchy

chránené vtáčie územie

chránená vodohospodárska oblasť

diaľnica D1

cesta I. triedy

cesta III. triedy

železnica

VRT železnica - výhľad

vodná cesta - návrh

regionálna cyklotrasa

220 (400) kV

VVN elektrické vedenia

110 kV

VN elektrické vedenie

VTL plynovod

verejný vodovod

mimourovňová križovatka

vodná elektráreň

vodný zdroj

transformovňa

regulačná stanica plynu

Zdroj údajov: ÚPN - VÚC TREŇCIANSKEHO KRAJA

ZMENY A DOPLNKY ÚPN - VÚC TREŇCIANSKEHO KRAJA (2003)

ZMENY A DOPLNKY Č.2 ÚPN - VÚC TREŇCIANSKEHO KRAJA (2012)

ZMENA A DOPLNOK Č.1
ÚPN-O PLEVNÍK - DRIEŇOVÉ

ŠIRŠIE VZŤAHY

Mapa č.:

1

Mierka:	Hlavný riešiteľ:	Riešiteľ:	Grafické spracovanie:	Dátum:
1 : 50 000	Ing. arch. Zdena Brzá	Ing. arch. Zdena Brzá	Marián Merta	apríl 2014