



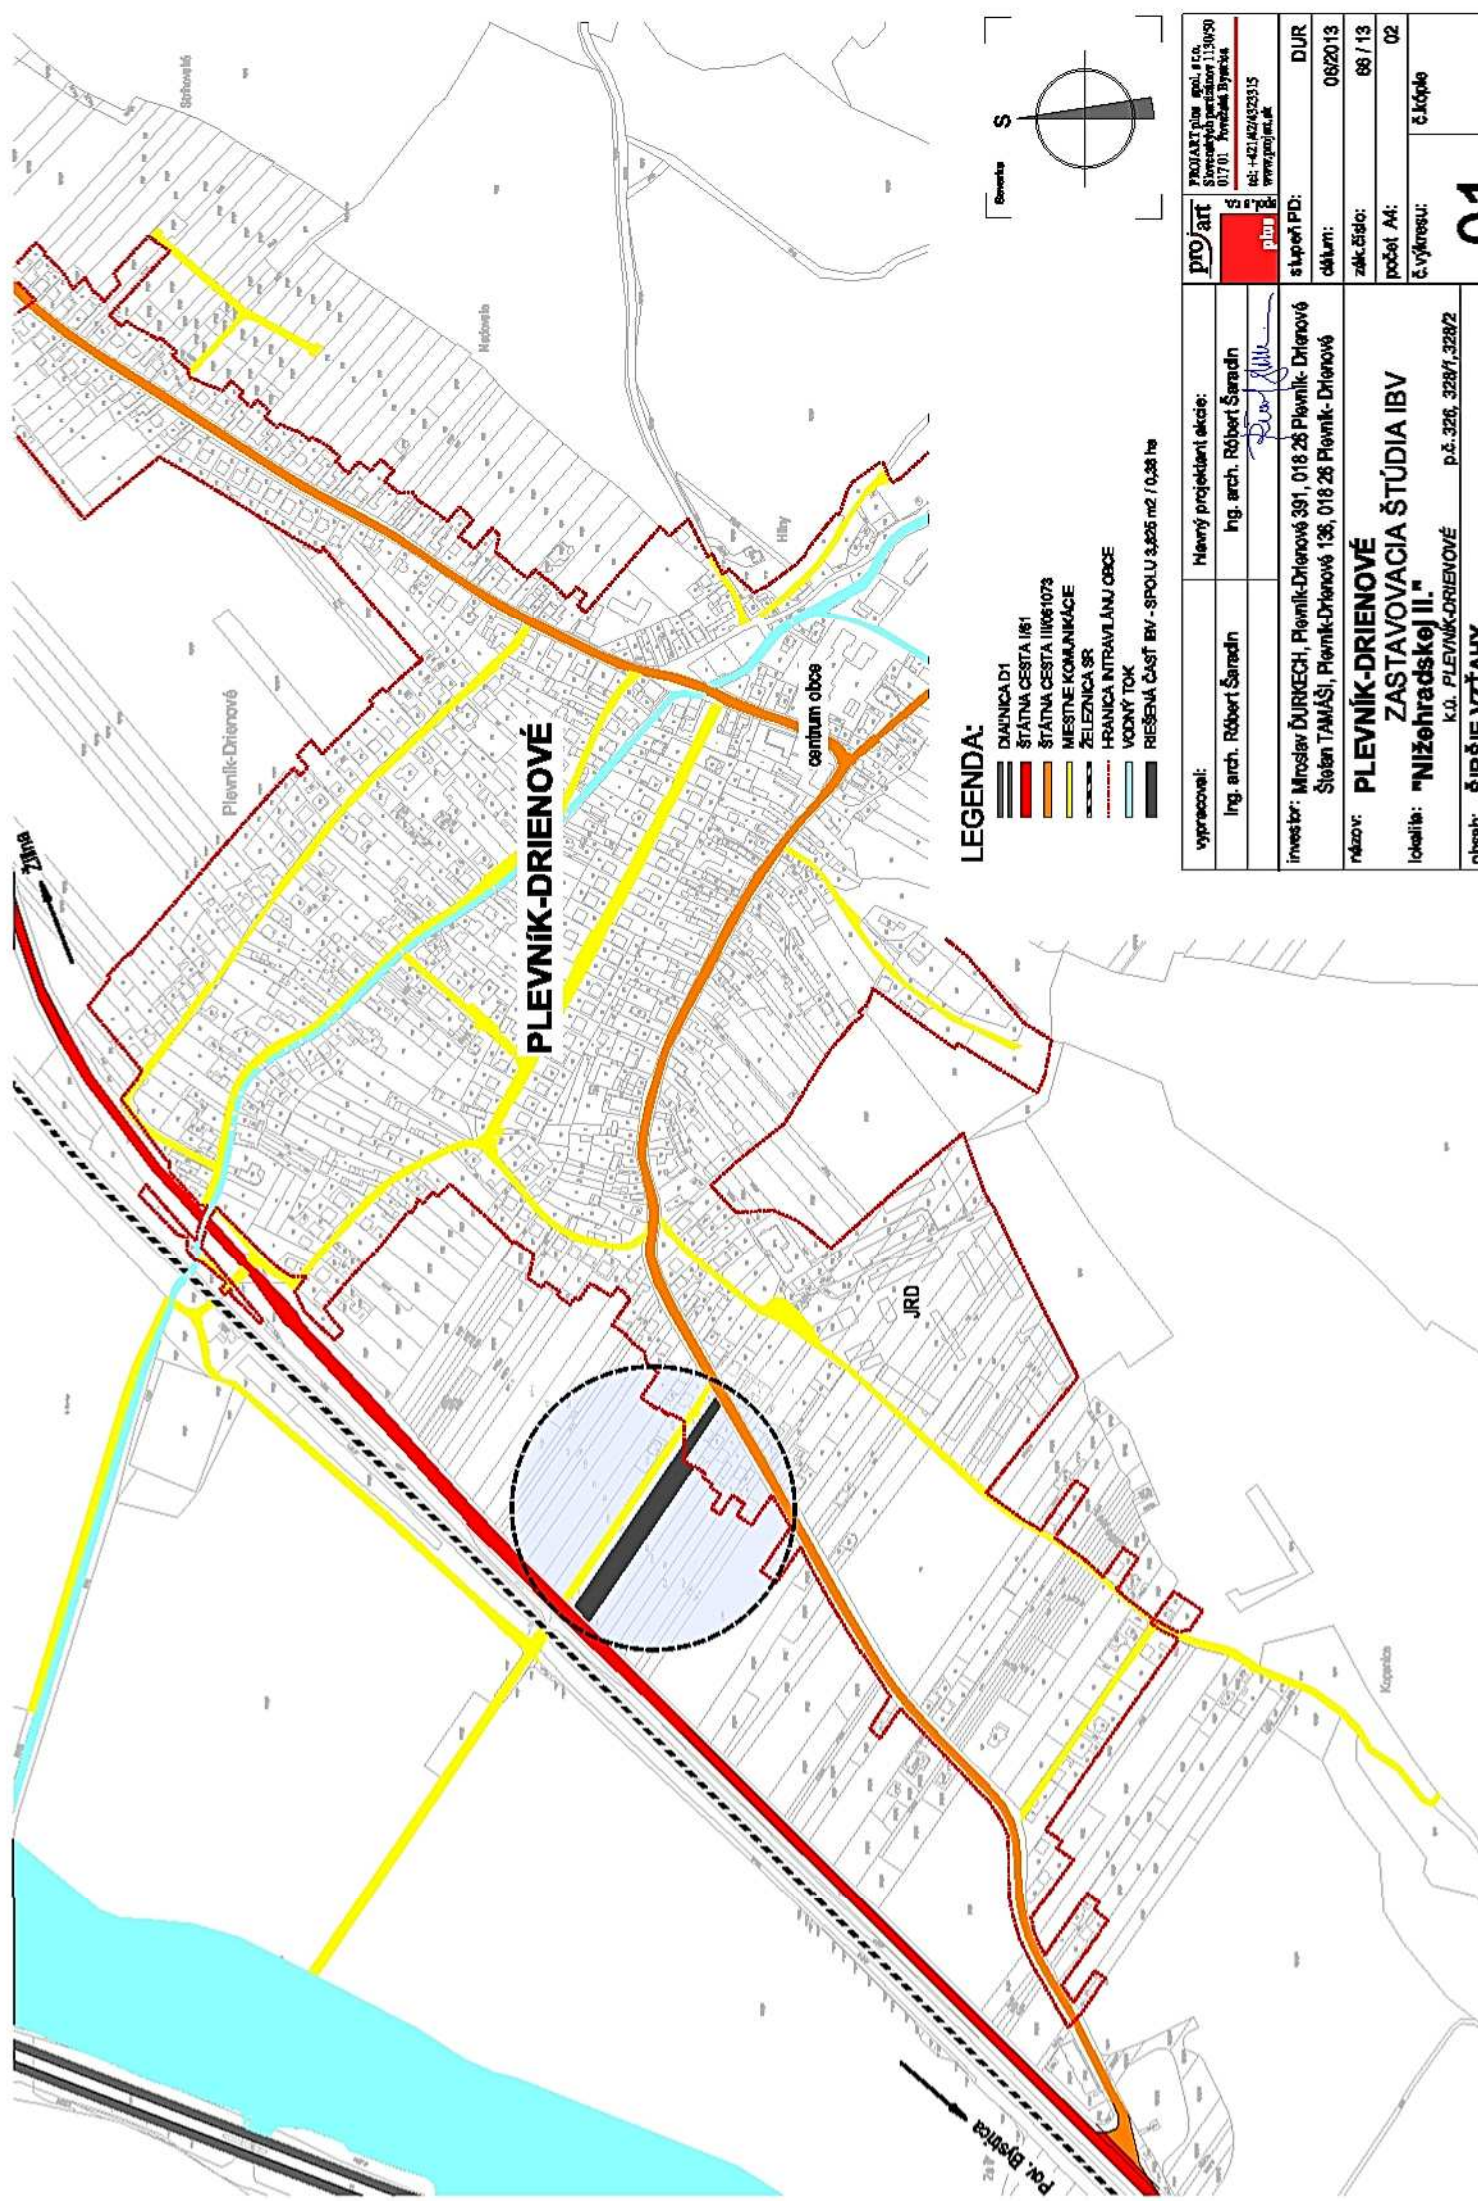


LEGENDA:

- DIKVNICA D1
- ŠTÁTNÁ CESTA I/61
- ŠTÁTNÁ CESTA I/61/073
- MIESTNE KOMUNIKÁCIE
- ZELEZNICA SR
- HRANICA INTRAVILÁNU OBCE
- VODNÝ TOK
- RIEŠENÁ ČASŤ IBV - SPOLU 3,205 m2 / 0,28 ha

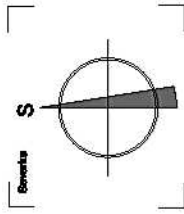

vypracoval:	Ing. arch. Róbert Šaradín	Hlavný projektant akcie:	Ing. arch. Róbert Šaradín	PROJEKT plus spol. s r.o. Ihorská 11, 01701 Prievidza IČO: 42142432315 www.projplus.sk
investor:	Miroslav Ďurkech, Plevník-Drienové 391, 018 28 Plevník-Drienové Štefan TAMÁŠ, Plevník-Drienové 136, 018 28 Plevník-Drienové	skupina PD:	DUR	
názov:	PLEVNÍK-DRIENOVÉ	dátum:	06/2013	
lokalita:	ZASTAVOVACIA ŠTÚDIA IBV "Nížehradskéj II."	zak. číslo:	68 / 13	
obsah:	K.Ú. PLEVNÍK-DRIENOVÉ p.č. 326, 328/1, 328/2	počet A4:	02	
mierka:	1:5000	č. výkresu:	č. kópie	01
DOKUMENTÁCIA PRE ÚZEMNÉ ROZHODNUTIE				

ŠIRŠIE VZŤAHY m 1 : 5 000:

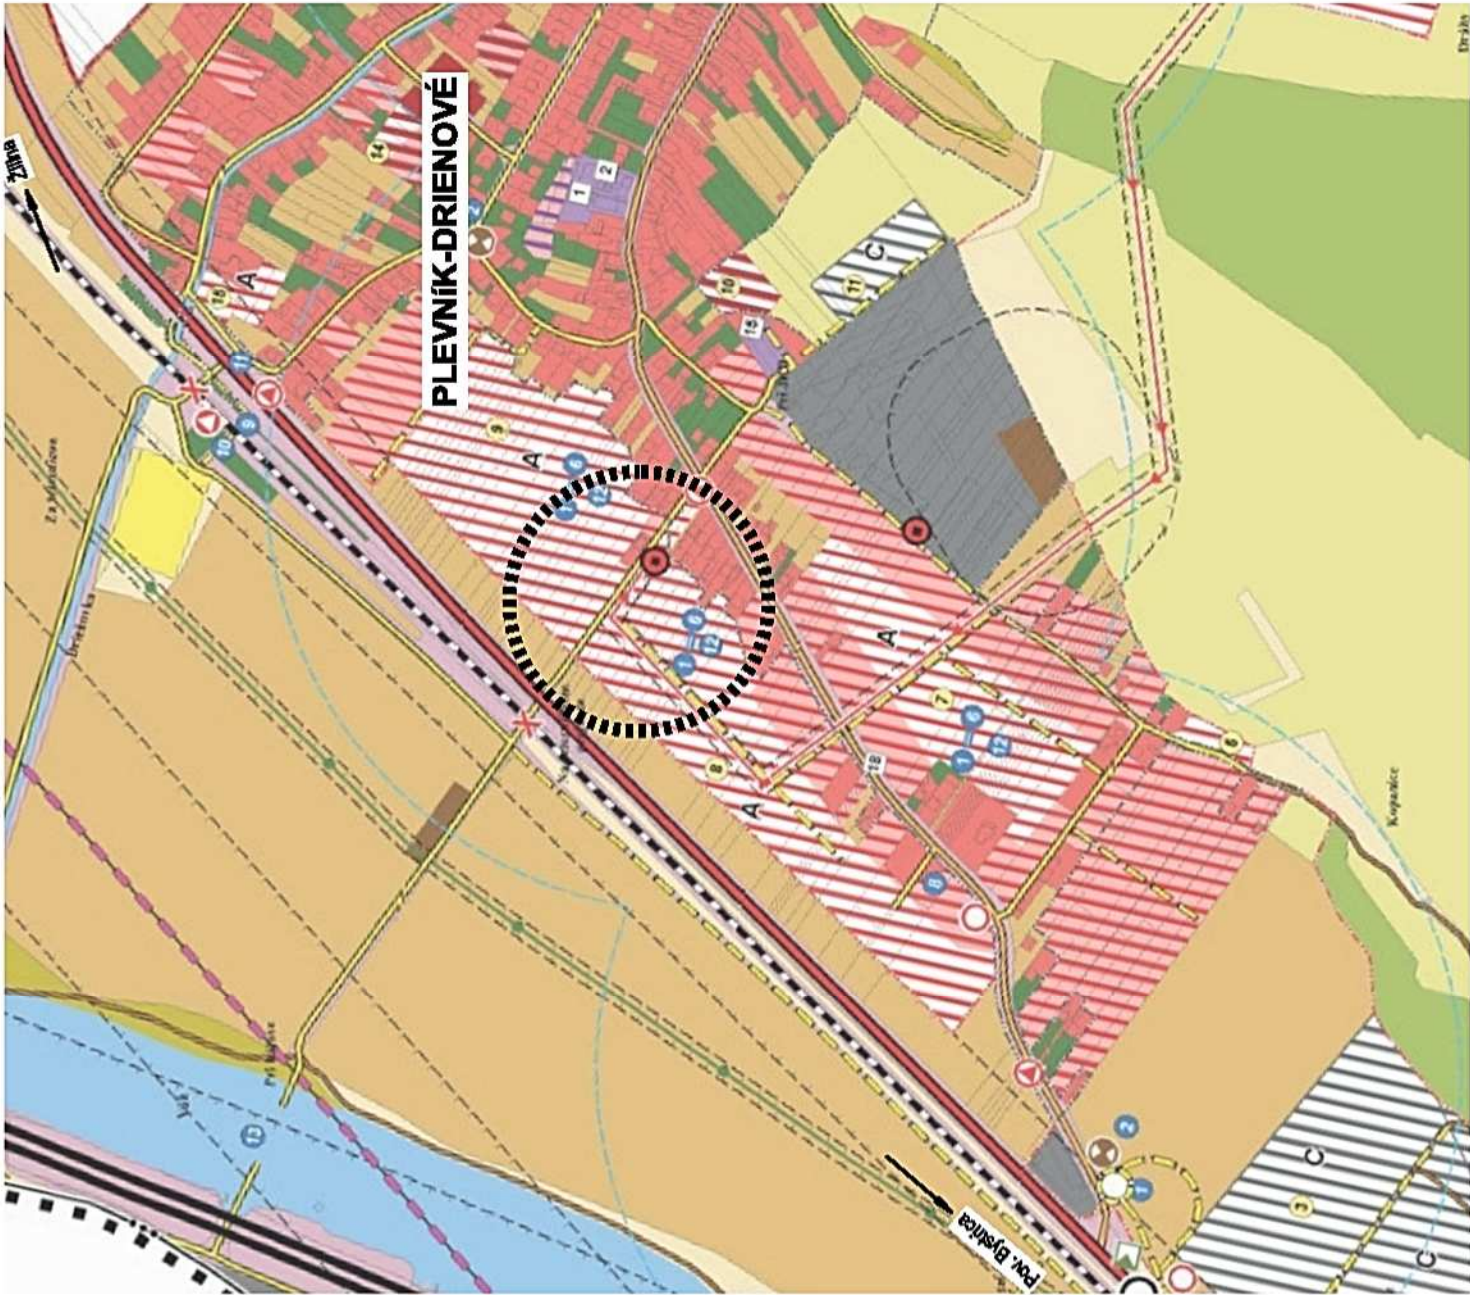

PLEVNÍK-DRIENOVÉ

LEGENDA:





REŠENÁ ČASŤ BV - SPOLU 3,826 m² / 0,38 ha

Legenda:

stav	návrh	výhled

LEGENDA:

- DIAUNICA D1
- ŠTÁTNA CESTA II/61
- ŠTÁTNA CESTA III/061073
- MIESTNE KOMUNIKÁCIE
- ŽELEZNICA SR
- HRANICA INTRAVILÁNU OBCE
- PARCELNÉ ČÍSLO
- JEŠT'YUJÚCE POZEMNÉ OBJEKTY
- NAVHRHOVANÁ MIESTNA KOMUNIKÁCIA
- RIEŠENÉ PARCELY PRE NOVÚ VÝSTAVBU IBV
- NAVHRHOVANÉ RODINNÉ DOMY
- NAVHRHOVANÁ STAVEBNÁ ČIARA
- PLÁNOVANÉ ROZŠÍRENIE IBV SCHVÁLENÉ OBÚ č. 1/2006-B/9 zo dňa 23.02.2006
- OCHRANNÉ PÁSMO
- VN VZDUŠNÉ VEDENIE 22 kV

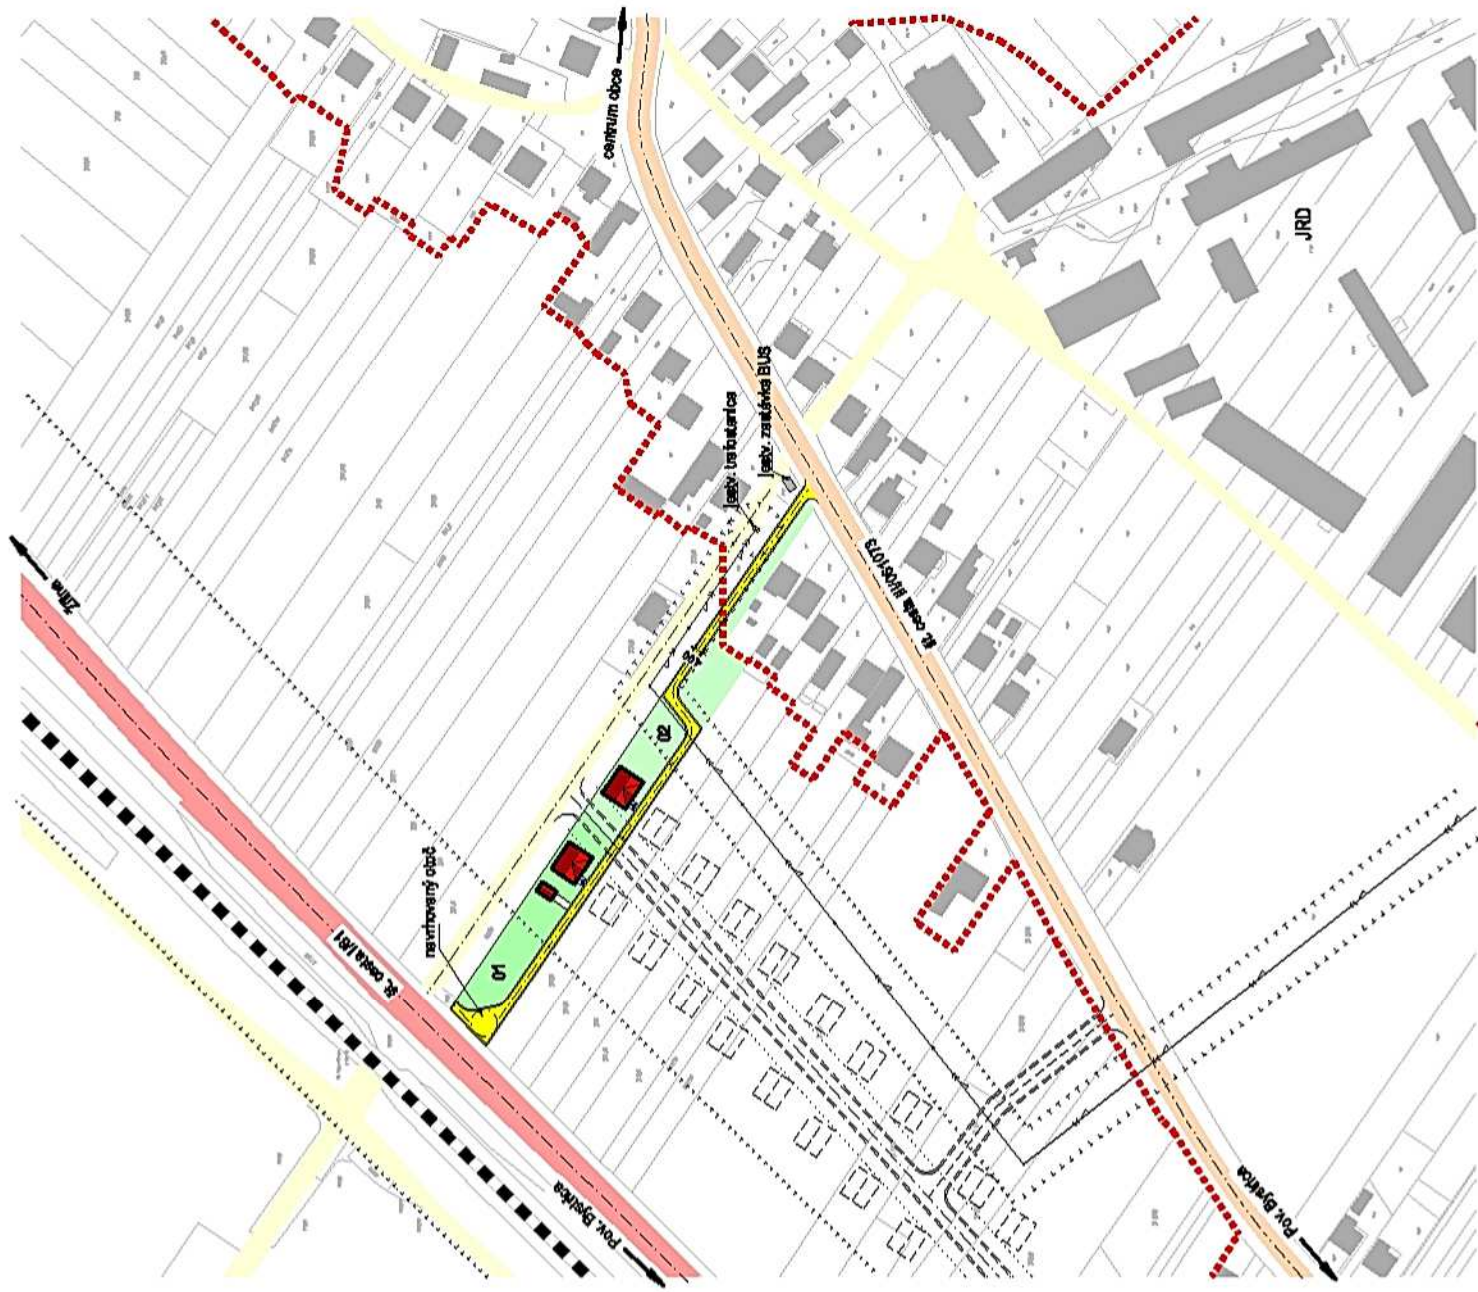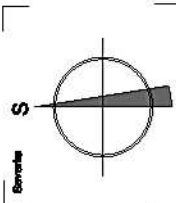

CELKOVÁ SITUÁCIA m 1 : 2000:

vypracoval:	Hlavný projektant akcie:	PROJART spol. s r.o.
Ing. arch. Róbert Šaradin	Ing. arch. Róbert Šaradin	Súborový projektový 134050
		07.01. Projektová dokumentácia
		tel.: +421 42 43 23 15
		www.projart.sk
Investor:	Stupeň PD:	DUR
Miroslav Ďurkech, Plevník-Drienové 391, 018 28 Plevník-Drienové	02	06/2013
Štefan Tamáš, Plevník-Drienové 136, 018 28 Plevník-Drienové	dátum:	06 / 13
názov: PLEVNIK-DRIENOVÉ	základný:	02
ZASTAVOVACIA ŠTÚDIA IBV	počet A4:	02
lokalia: "Nížehradskéj II."	č. výkresu:	č. kópie
k.o. PLEVNIK-DRIENOVÉ	p.č. 326, 328/1, 328/2	
obsah: CELKOVÁ SITUÁCIA		
máškta: 1:2000	del: DOKUMENTÁCIA PRE ÚZEMNÉ ROZHODNUTIE	


03



ZASTAVOVACIA ŠTÚDIA VÝSTAVBY IBV

- LEGENDA:**

- | | |
|--|--|
| | DRAŽNICA D1 |
| | ŠTÁTNÁ CESTA N61 |
| | ŠTÁTNÁ CESTA II/87073 |
| | MESTNÉ KOMUNIKÁCIE |
| | ŽELEZNICA SR |
| | HRADICA INTRAVILANU OÚCE |
| | PRIECHOVNÉ ŽISLO |
| | JESTVUJÚCE POZEMNÉ OBJEKTY |
| | NAVHROVANÁ MESTSKÁ KOMUNIKÁCIA |
| | REŠENÉ PARCELY PRI NOVO VYSTAVBE IIR |
| | NAVHROVANÉ ROZLIČNÉ DOKY |
| | HLAVNÉ VSTUPY DO OBJEKTOV |
| | NAVHROVANÁ STAVEBNÁ ČIARA |
| | PLANOVANÉ ROZLIČENIE BYV SCHVALENÉ OÚ 1. 12.2008-849 zo dňa 23.02.2008 |
| | OCHRANNÉ PÁSMA |
| | VN VZTLUČNÉ VEDENIE ZIAR (OCHRANNÉ PÁSMA IIR) |
| | JESTVUJÚCE VOZIDLO |
| | VOZIDLOVNÁ PRÍPOJKA |
| | VOZIDLOVNÁ ŠMORTA |
| | AKUMULAČNÁ ŽUMPBA 10-20m3 |
| | JESTVUJÚCE PLYNOVOD |
| | PRÍPOJKA PLYNOVODU |
| | REGULÁTORY TLAKU - PLYNOMER |
| | JESTVUJÚCE EL. VZTLUČNÉ VEDENIE NN |
| | NAVHROVANÉ EL. VZTLUČNÉ VEDENIE NN 18 |
| | PODPREPÄŤNN 18 |
| | KABELOVÉ EL. VEDENIE NN |
| | ROZPOKOVIACIE A ISIAJACE SKRINIE VER. ROZKODOU NN |

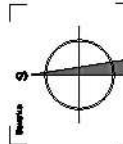

vypisované	Ing. arch. Róbert Šemánin	Identifikačný údaj:	Ing. arch. Róbert Šemánin
Inventár:	Miroslav DUBČEK, Plavič-Drienové 891, 076 20 Plavič - Drienové Súdan TAMÁŠ, Plavič-Drienové 186, 076 20 Plavič - Drienové	Príloha PRZ: 	REKAPITULÁCIA podľa § 12 ods. 3 písm. b) § 17 odst. 1 písm. b) § 18 odst. 1 písm. b) § 19 odst. 1 písm. b)
názov:	PLEVNÍK-DRIENOVÉ	dátum:	DUA 0020213
lokality:	"Nízozhľadská II."	sídlo štatist.	001/13
obdobie:	ZASTAVOVACIA ŠTÚDIA PŘEVRŮCHOVÉ	původní AA:	00
mřížka:	1:1000	z-ryhmec:	5.Majla
časť:	ZASTAVOVACIA ŠTÚDIA VÝSTAVBY BV		