



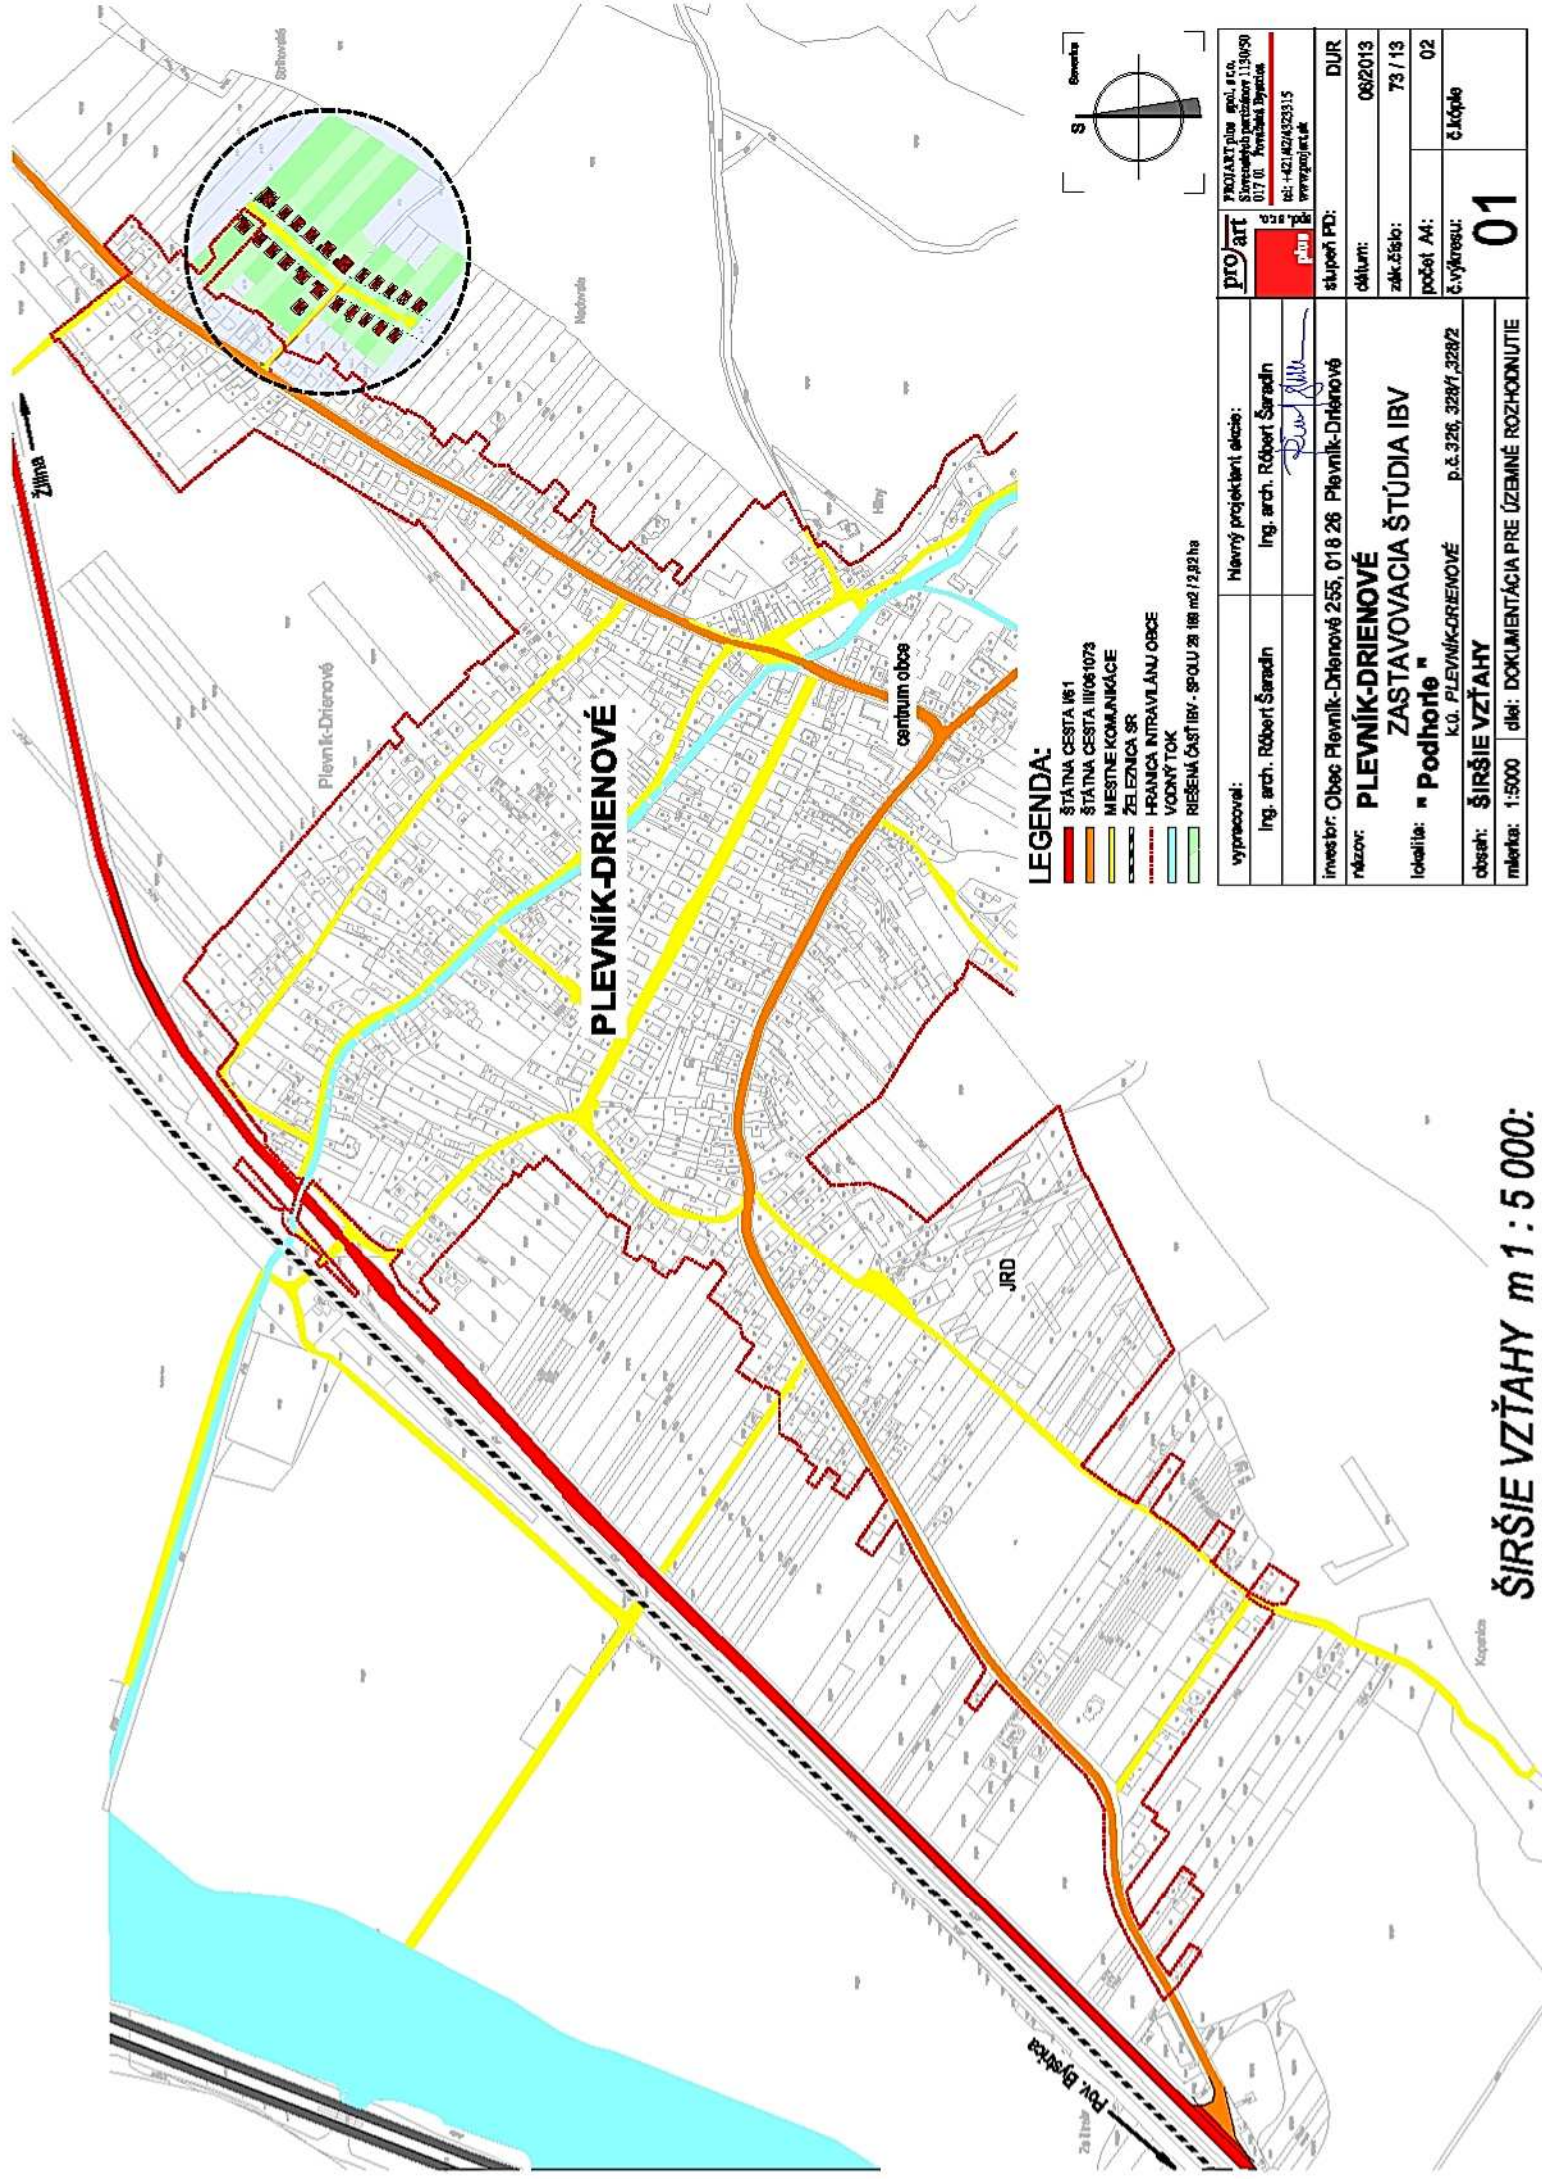

LEGENDA:


- ŠTÁTNÁ CESTA I/61
- ŠTÁTNÁ CESTA III/061073
- MIESTNE KOMUNIKÁCIE
- ŽELEZNICA SR
- HRANICA NITRAVLÁNU OBCE
- VODNÝ TOK
- RIEŠENÁ ČASŤ IBV - SPOLU 28 188 m² / 2,93 ha

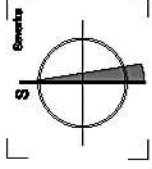

vypracoval:	Ing. arch. Róbert Šaradín	Hlavný projektant akcie:	Ing. arch. Róbert Šaradín
názov:	PLEVNÍK-DRIENOVÉ ZASTAVOVACIA ŠTÚDIA IBV		
lokalita:	" Podhorie "		
oblast:	K.O. PLEVNÍK-DRIENOVÉ p.č. 326, 328/1, 328/2		
škála:	ŠIRŠIE VZŤAHY		
mškála:	1:5000		
diel:	DOKUMENTÁCIA PRE ÚZEMNÉ ROZHODNUTIE		
strana:	01		
strana:	02		
ŠIRŠIE VZŤAHY m 1 : 5 000:

 ŠTÁTNÁ CESTA I/61
 ŠTÁTNÁ CESTA II/061073
 MESTNÉ KOMUNIKÁCIE
 HRANICA INTRAVILÁNU OBCE
 PARCELNÉ ČÍSLO
 JEŠTUVJUČE POZEMNÉ OBJEKTY
 NAVRHOVANÁ MESTNÁ KOMUNIKÁCIA
 RIEŠENÉ PARCELY PRE NOVÚ VÝSTAVBU IBV (23 RD)
 NAVRHOVANÉ RODINNÉ DOMY
 NAVRHOVANÁ STAVEBNÁ ČIARA
 OCHRANNÉ PÁSMA

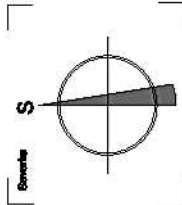

vypracoval:	Návrhy projektant elazice:		PROART spol. s r.o. Strojárskeho poradenstva 1134/50 017 01, Poruba, Slovakia
Ing. arch. Róbert Šaradín	Ing. arch. Róbert Šaradín		tel: +421 42 6252315 www.proart.sk
investor: Obec Plevník-Drienové 255, 018 26 Plevník-Drienové		štupň PD:	DUR
názov:	PLEVNÍK-DRIENOVÉ ZASTAVOVACIA ŠTÚDIA IBV	dátum:	08/2013
lokality: "Podhorie"		zák. číslo:	73 / 13
obeah:	CELKOVÁ SITUÁCIA	počet A4:	02
mlerka: 1:2000	dle: DOKUMENTÁCIA PRE ÚZEMNÉ ROZHOODNUTIE	č. výkresu:	č. kópia
		03	

CELKOVÁ SITUÁCIA m 1 : 2000:

