



ZMENA A DOPLNOK Č.1 ÚPN-O PLEVNÍK - DRIEŇOVÉ

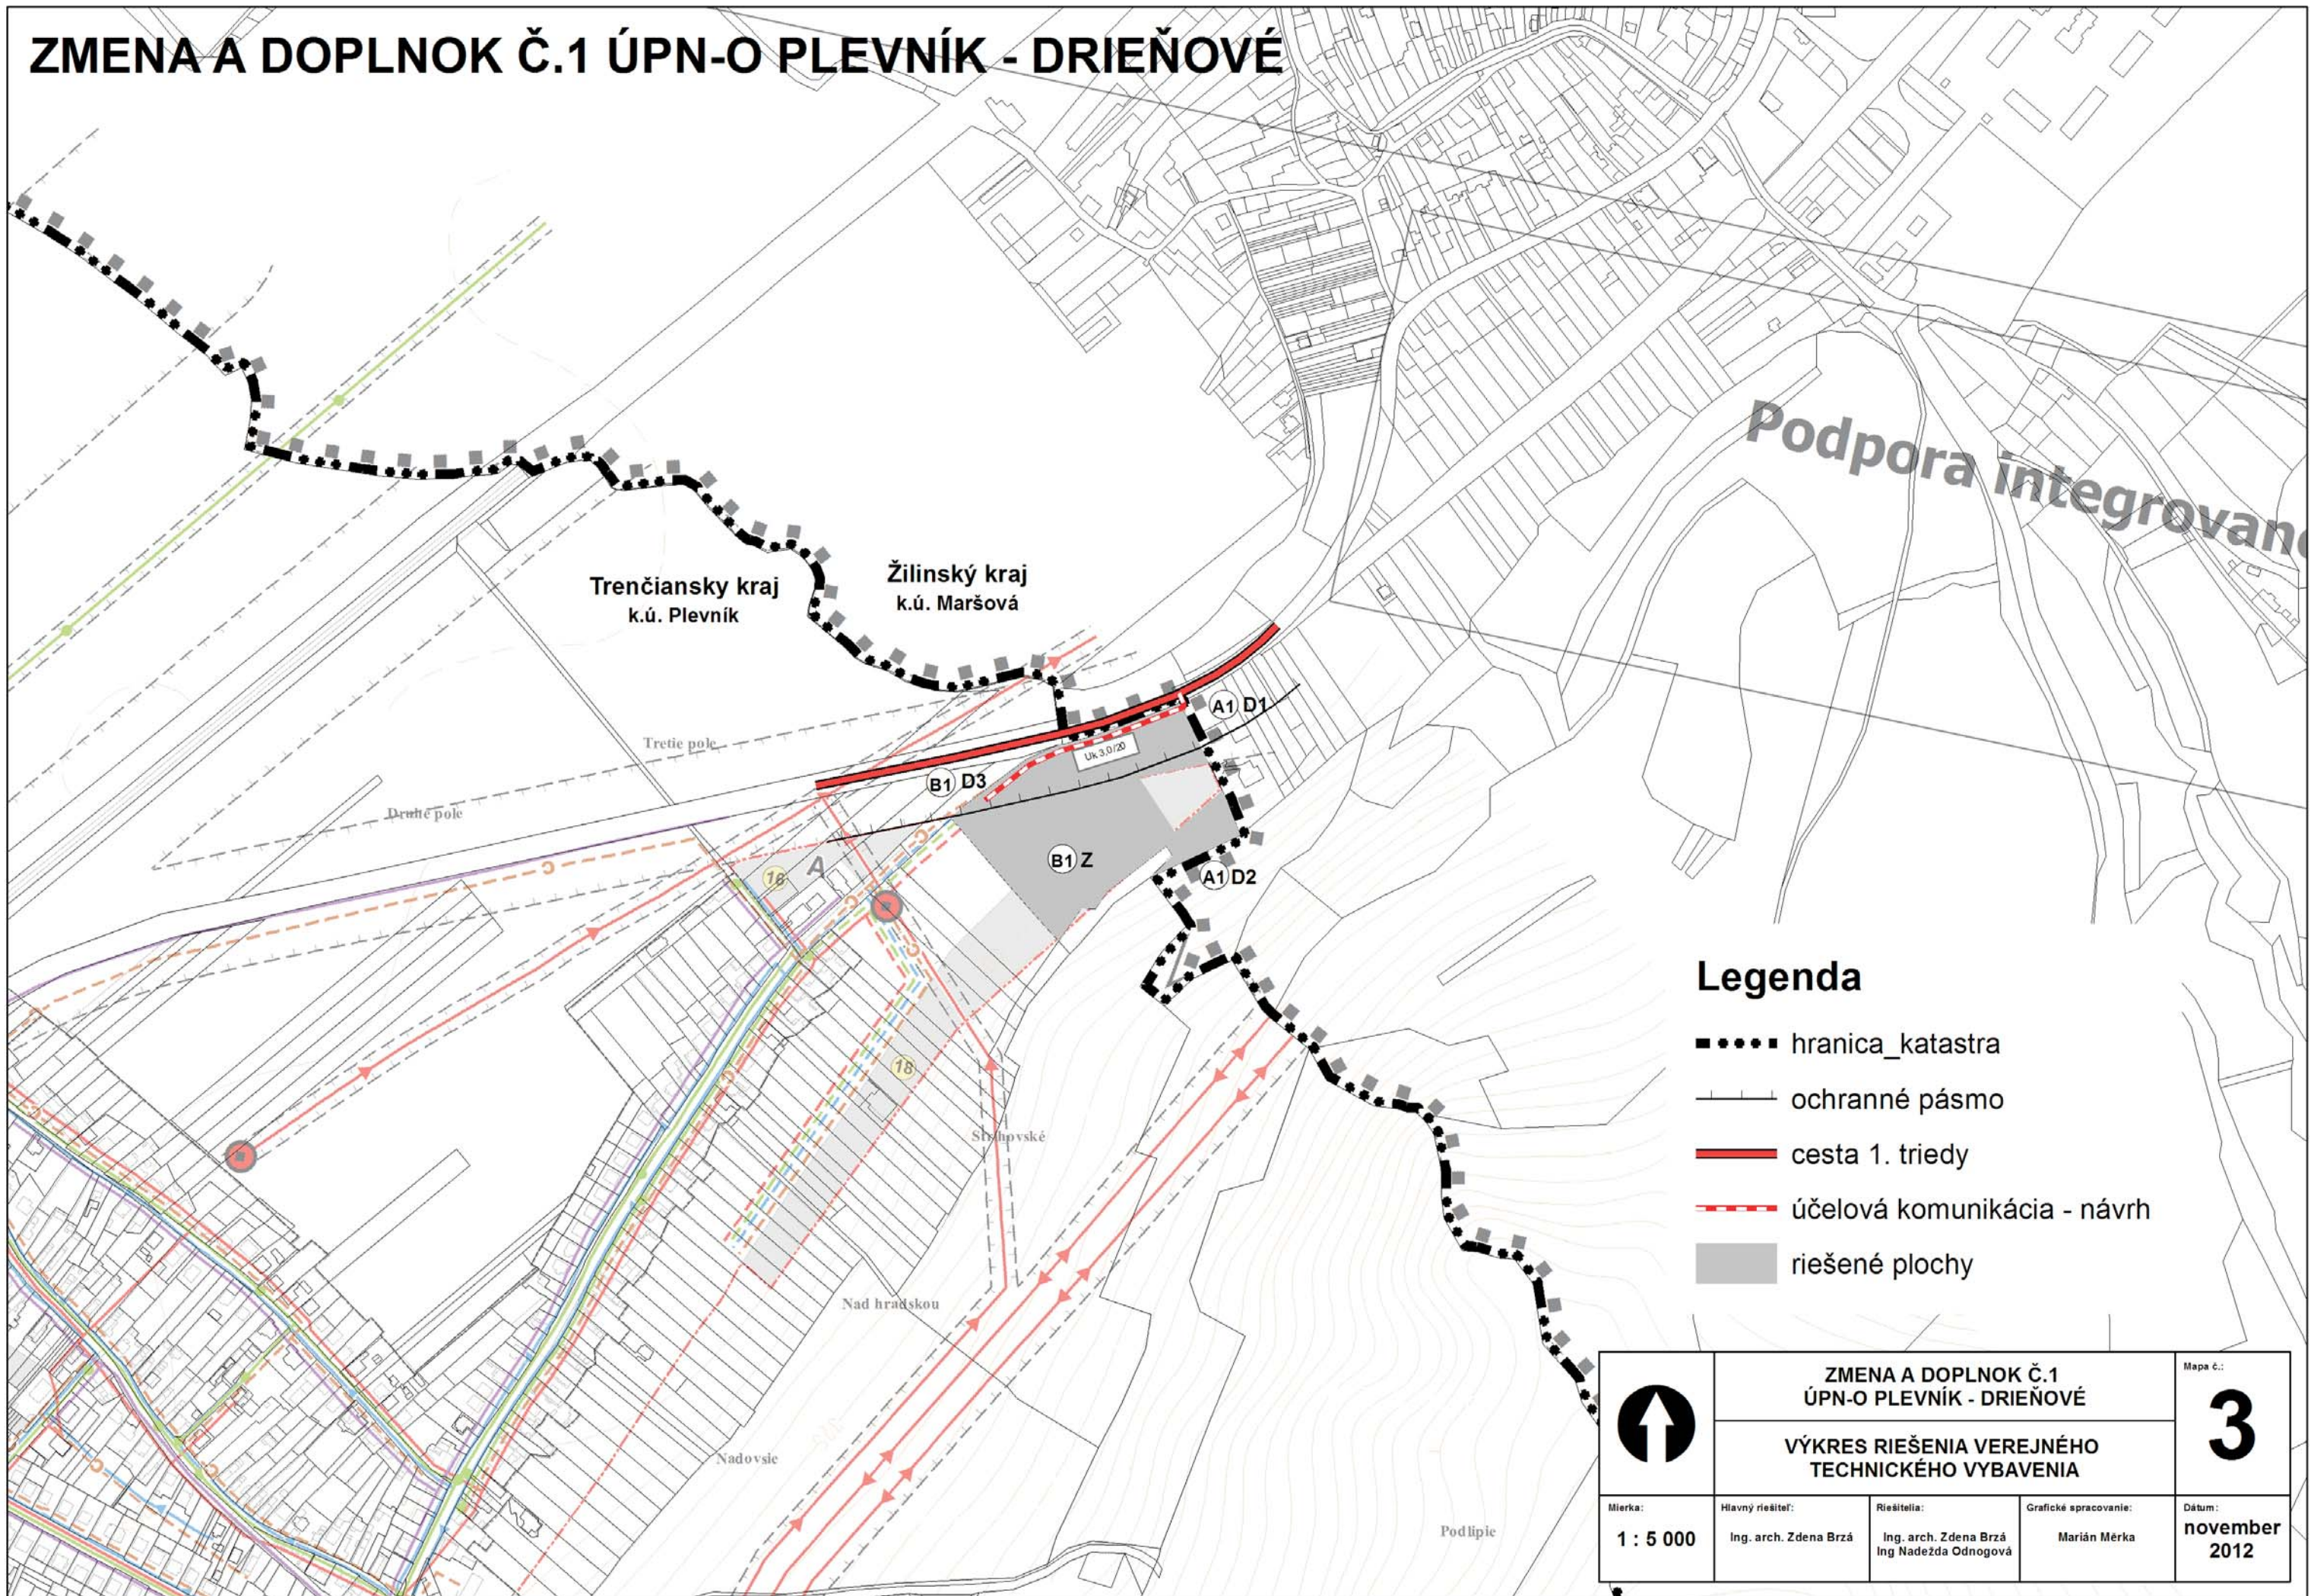

Legenda

- hranica_katastra
- ochranné pásmo
- cesta 1. triedy
- - - účelová komunikácia - návrh
- riešené plochy

	ZMENA A DOPLNOK Č.1 ÚPN-O PLEVNÍK - DRIEŇOVÉ			Mapa č.: 3
	VÝKRES RIEŠENIA VEREJNÉHO TECHNICKÉHO VYBAVENIA			
Mierka: 1 : 5 000	Hlavný riešiteľ: Ing. arch. Zdena Brzá	Riešiteľia: Ing. arch. Zdena Brzá Ing. Nadežda Odnogová	Grafické spracovanie: Marián Měrka	Dátum: november 2012