


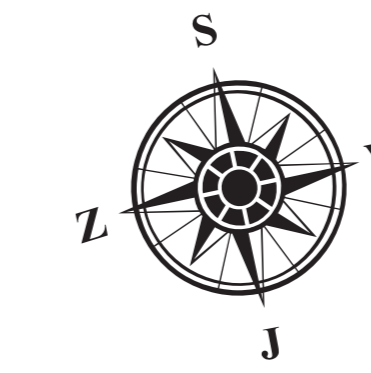


PLEVNÍK-DRIENOVÉ

MAPA Č. 3 - VÝKRES RIŠEŇIA VEREJNÉHO TECHNICKÉHO VYBAVENIA
ÚZEMNÝ PLÁN OBCE V ZNENÍ ZMIEN A DOPLNKOV Č.1, ZMENY A DOPLNKY Č.2 - NÁVRH



1:5 000

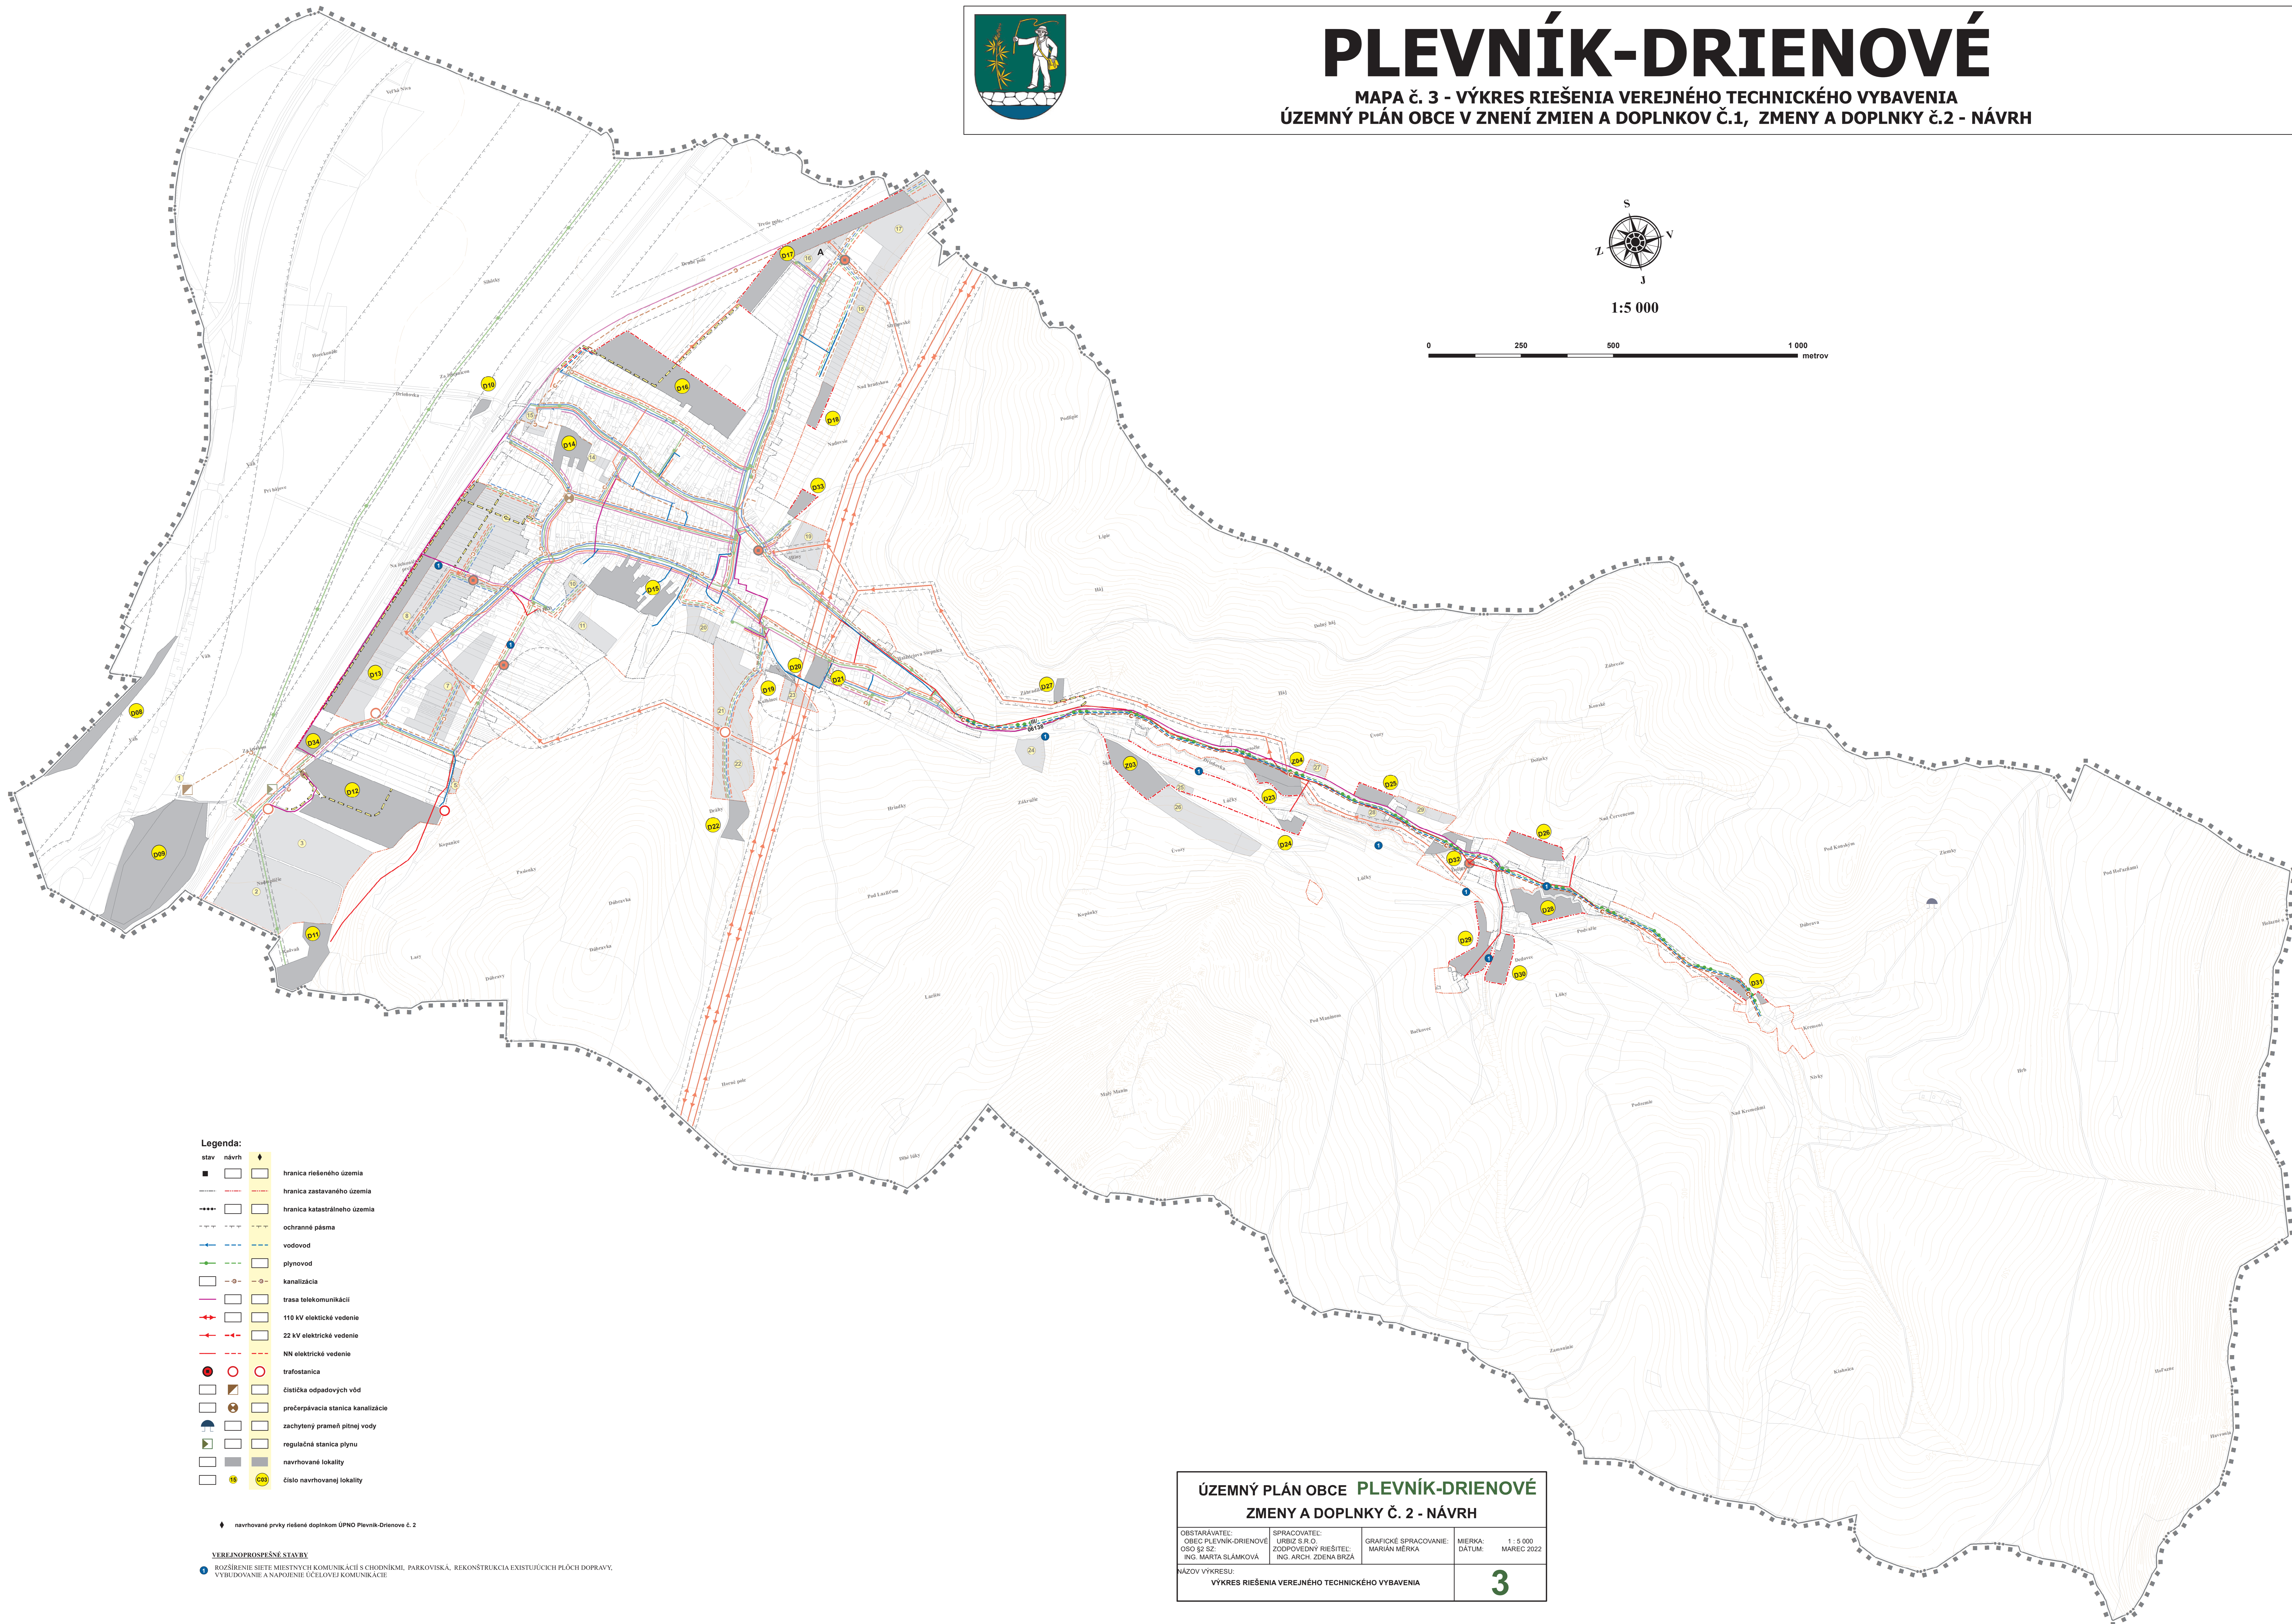

Legenda:

- stav návrh
- hranica riešeného územia
- hranica zastavaného územia
- hranica katastrálneho územia
- ochranné pásma
- vodovod
- plynovod
- kanalizácia
- trasa telekomunikácií
- 110 kV elektrické vedenie
- 22 kV elektrické vedenie
- NN elektrické vedenie
- trafostanica
- čistička odpadových vôd
- prečerpávacia stanica kanalizácie
- zachytený prameň pitnej vody
- regulačná stanica plynu
- navrhované lokality
- číslo navrhovanej lokality

navrhované prvky riešené doplnkom ÚPHO Plevník-Drienové č. 2

VEREJNOPROSPŠNÉ STAVBY

- ROZŠIŘENIE SIETE MIESTNYCH KOMUNIKÁCIÍ S CHODNÍKMI, PARKOVISKÁ, REKONŠTRUKCIA EXISTUJÚCICH PLOCH DOPRAVY, VYBUDOVANIE A NAPOJENIE ÚČELOVEJ KOMUNIKÁCIE

ÚZEMNÝ PLÁN OBCE PLEVNÍK-DRIENOVÉ ZMENY A DOPLNKY Č. 2 - NÁVRH			
OBSTARÁVATEĽ: OBEC PLEVNÍK-DRIENOVÉ OSO ŠZ SZ: ING. MARTA SLÁMKOVÁ	SPRACOVATEĽ: URSIUS S.R.O. ZODPOVEDNÝ RIŠITEĽ: ING. ARCH. ZDENA BRŽÁ	GRAFICKÉ SPRACOVANIE: MARIÁN MÉRKA	MIERKA: 1 : 5 000 DÁTUM: MAREC 2022
NÁZOV VÝKRESU: VÝKRES RIŠEŇIA VEREJNÉHO TECHNICKÉHO VYBAVENIA			3