


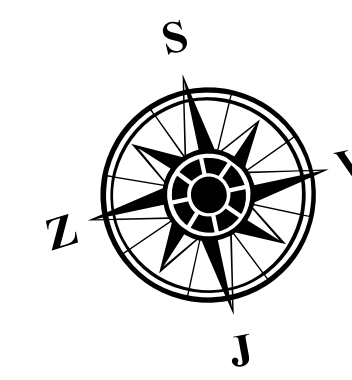


PLEVNÍK-DRIENOVÉ

MAPA č. 3 - VÝKRES ŘEŠENIA VEREJNÉHO TECHNICKÉHO VYBAVENIA
ÚZEMNÝ PLÁN OBCE V ZNENÍ ZMIEN A DOPLNKOV Č.1, ZMENY A DOPLNKY č. 2 - ČISTOPIS



1:5 000

0 245 490 980 metrov

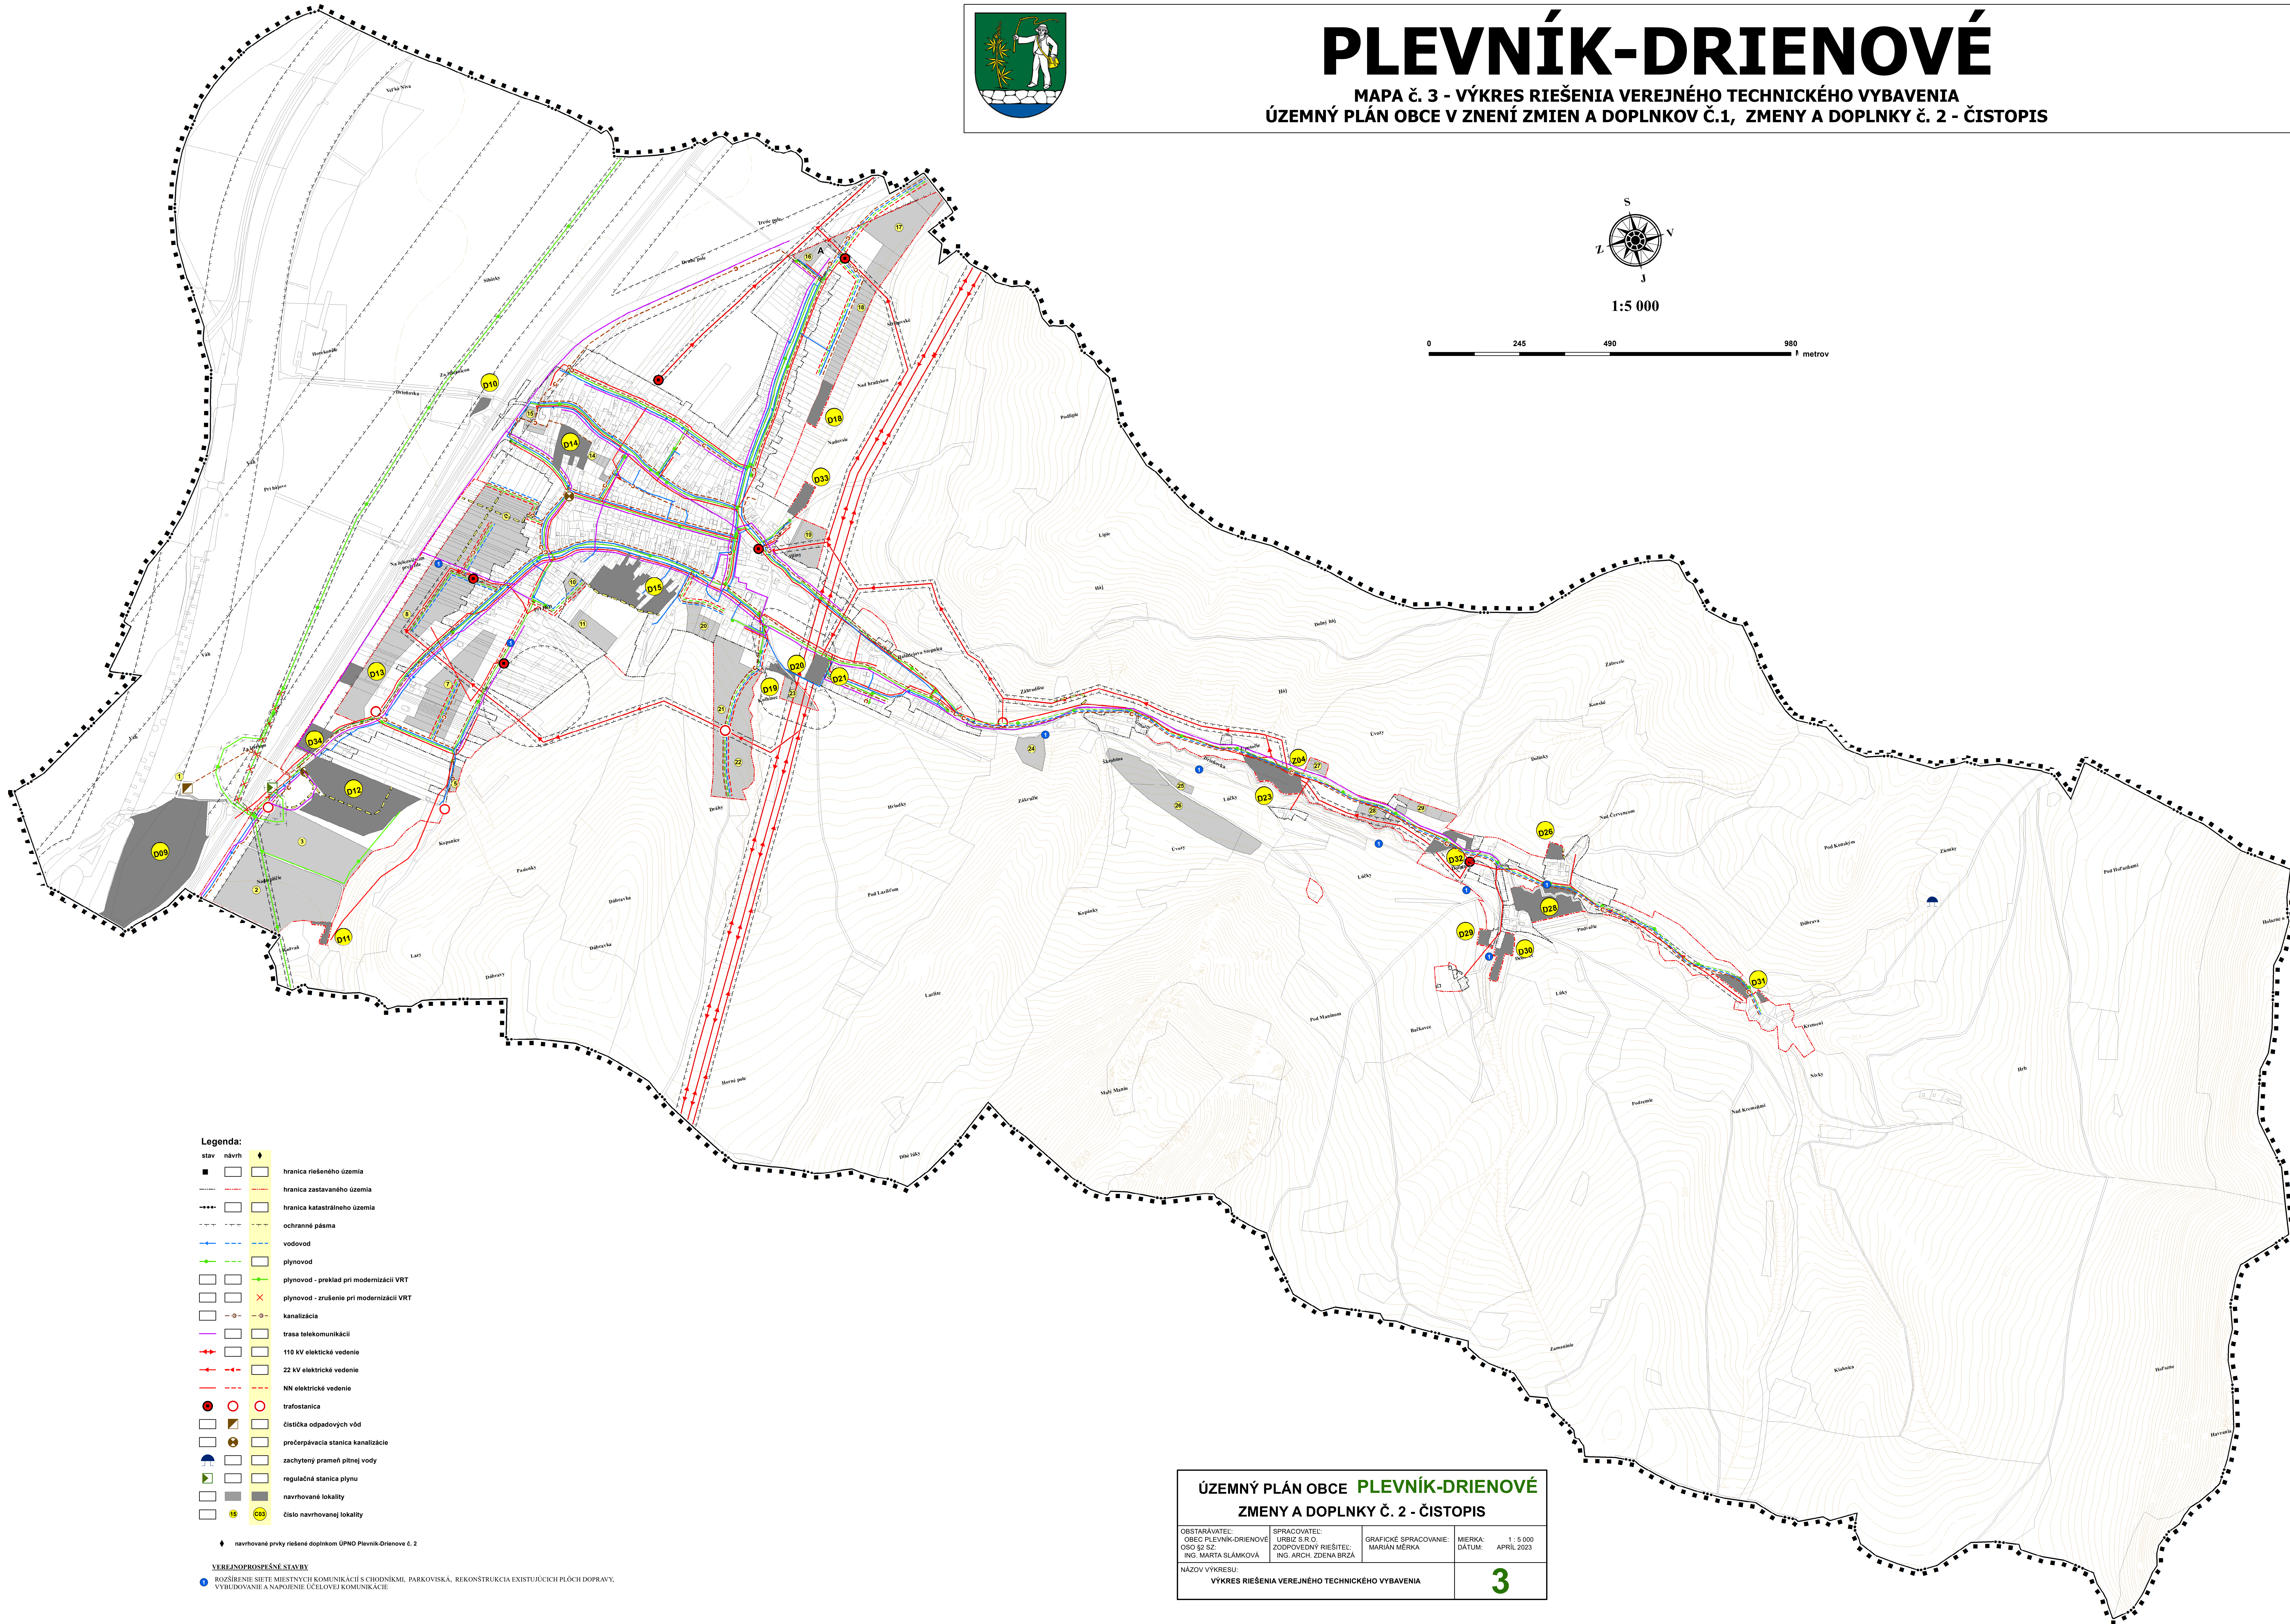

Legenda:

- stav návrh
- hranica riešeného územia
- hranica zastavaného územia
- hranica katastrálneho územia
- ochranné pásmo
- vodonod
- plynovod
- plynovod - preklad pri modernizácii VRT
- plynovod - zrušenie pri modernizácii VRT
- kanalizácia
- trasa telekomunikácií
- 110 kV elektrické vedenie
- 22 kV elektrické vedenie
- NN elektrické vedenie
- trafostanica
- čistička odpadových vôd
- prečerpávací stanica kanalizácie
- zachytiteľ prameň pitnej vody
- regulačná stanica plynu
- navrhované lokality
- číslo navrhovanej lokality

navrhované prvky riešené doplnkom ÚPNO Plevník-Drienové č. 2

VEREJNĽOPROSPÉŠNÉ STAVBY

- ROZŠÍRENIE SÍŤE MIESTNYCH KOMUNIKÁCIÍ S CHODNÍKMI, PARKOVISKÁ, REKONŠTRUKCIA EXISTUJÚCICH PLÔCH DOPRAVY, VYBUDOVANIE A NAPOJENIE ÚČELOVEJ KOMUNIKÁCIE

ÚZEMNÝ PLÁN OBCE PLEVNÍK-DRIENOVÉ ZMENY A DOPLNKY č. 2 - ČISTOPIS

OBSTARÁVATEL: OBEC PLEVNÍK-DRIENOVÉ OSO ŠZ SZ ING. MARTA SLÁMKOVÁ	SPRACOVATEL: URBIS S.R.O. ZODPOVEDNÝ RIŠTEĽ: ING. ARCH. ZDENA BRŽÁ	GRAFICKÉ SPRACOVANIE: MARIÁN MERKA	MIERKA: DÁTUM: 1 : 5 000 APRIL 2023
NÁZOV VÝKRESU: VÝKRES ŘEŠENIA VEREJNÉHO TECHNICKÉHO VYBAVENIA			3